



Интерьер квартиры

РАБОЧИЙ ПРОЕКТ

Митник О.В.

Pallage Studio
Руководитель студии

_____ \2020

Москва 2020

Взам. инв. №	
Подп. и дата.	
Инв. № подл.	

Ведомость рабочих чертежей	
№ листа	Название листа
---	Титульный лист
1	Ведомость рабочих чертежей
2	Пояснительная записка
3	Обмерный план
4	План возводимых перегородок
5	План привязки мебели
6	План привязки сантехнического оборудования
7	План напольных покрытий
8	Пироги полов. Разрез 1-1.
9	План покрытий потолка
10	План электроустановочного оборудования
11	План расположения осветительных приборов
12	План сводный (освещение и потолки)
13	План групп включения света
14	План привязки выключателей
15	План заполнения дверных проемов и подоконников
16	Спецификация дверей и подоконников
17	План привязки кондиционеров
18	План отделки стен
19	Развертка стен пом.01 Холл. Вид 1-2, 2-3
20	Развертка стен пом.01 Холл. Вид 3-4, 4-1
21	Развертка стен пом.02 Кухня-гостиная. Вид 1-2, 2-3, 3-4
22	Развертка стен пом.02 Кухня-гостиная. Вид 4-5
23	Развертка стен пом.02 Кухня-гостиная. Вид 5-6
24	Развертка стен пом.02 Кухня-гостиная. Вид 6-7, 7-8, 8-1
25	Развертка стен пом.03 Спальня. Вид 1-2, 2-3
26	Развертка стен пом.03 Спальня. Вид 3-4, 4-1
27	Развертка стен пом.04 Детская. Вид 1-2, 2-3, 3-4, 4-5
28	Развертка стен пом.04 Детская. Вид 5-6, 6-1
29	Развертка стен пом.05 Ванная комната. Вид 1-2, 2-3, 3-4
30	Развертка стен пом.05 Ванная комната. Вид 4-5, 5-6, 6-1
31	Устройство тумбы для умывальника и шкафчика над ней пом.05 ванная комната
32	Ведомость отделочных материалов

Изм.	Кол.уч	Лист	№ док.	Подп.	Дата							
						Архитектурные решения	Стадия	Лист	Листов			
ГАП	Митник О. В.						Р	01	32			
Дизайнер	Спатару А. М.											
						Ведомость рабочих чертежей	INTERIOR DESIGN Pallage Studio					

ПОЯСНИТЕЛЬНАЯ ЗАПИСКА

ОБЩИЕ ПОЛОЖЕНИЯ

Рабочий проект по внутренней отделке и перепланировке квартиры, расположенной по адресу:
Проект разработан на основе технического задания заказчика.
Проект состоит из одного альбома.

Общая площадь квартиры 61.4 кв.м.
Проектом предусмотрено планировочное решение, выполнение различных видов отделочных работ.

Масштаб
Планы 1:40
Разветрки 1:25

АРХИТЕКТУРНО-ПЛАНИРОВОЧНОЕ РЕШЕНИЕ

Архитектурно-планировочное решение выполнено с учетом имеющегося конструктива здания и точек вывода коммуникаций. Проектом предусмотрена перепланировка, не затрагивающая несущие элементы конструкции здания.
Планировочное решение выполнено на основе технического задания заказчика, с нарушением мокрых зон и переносом кухни на место предполагаемого планом БТИ санузла. Заказчик поставлен в известность о рисках такого планировочного решения. С рисками получения согласования БТИ ознакомлен. Ответственность за решение и согласование лежит на Заказчике.
Заказчик _____(подпись)_____ ФИО

ПЕРЕГОРОДКИ

- Монтаж перегородок из ПГП 80, ПГП 50

ПОЛЫ

Уровень напольного покрытия детской зоны выше на 15–20 мм уровня напольного покрытия Арендодателя. Стык напольных покрытий осуществить с помощью интегрированного металлического профиля.
В игровой зоне на напольное покрытие наносится индивидуально разработанный рисунок.
В комнате для персонала и гримерной напольное покрытие без нанесения рисунка.

ДВЕРИ

Входная дверь в виде декоративных ворот, индивидуального изготовления.
Двери в комнату персонала и гримерную уменьшенной высоты. Размер проемов составляет 900х1800 мм

ПОТОЛКИ


Потолки используются существующие. Проеом предусмотрена покраска потолков. Все существующие на потолке коммуникации также подлежат покраске в цвет потолка.
Цвет краски согласовать строго по живому выкрасу потолка на объекте.

ОТДЕЛКА

Все используемые строительные материалы должны быть сертифицированы на территории РФ
- Все конкретные отделочные материалы, оборудование и декоративные элементы, внешний вид которых может повлиять на дизайн, должны быть согласованы Генеральным подрядчиком письменно с Заказчиком до момента их заказа и поставки
- Отделка стен и перегородок помещений согласно плану отделки, спецификаций и в соответствии с установленными нормами и технологической документации на указанные в проекте виды работ
- Все краски должны быть только от известного и признанного производителя (Dulux/Oikos/Beckers/Dufa/Tikkurila).
Подготовка поверхности и нанесение краски должны осуществляться в строгом соответствии со спецификациями производителя
- Перед покраской предоставить архитектору проекта выкрасы 600х600 мм для согласования цвета



- Проектом предусмотрена покраска стен
- Проектом предусмотрено нанесение декоративного покрытия “под бетон” на стены
- Проектом предусмотрено использовать существующую кирпичную стену

Изм.	Кол.уч	Лист	№док.	Подп.	Дата				
						Архитектурные решения	Стадия	Лист	Листов
ГАП		Митник О. В.					Р	02	32
Дизайнер		Спатару А. М.				Пояснительная записка	INTERIOR DESIGN Pallage Studio		

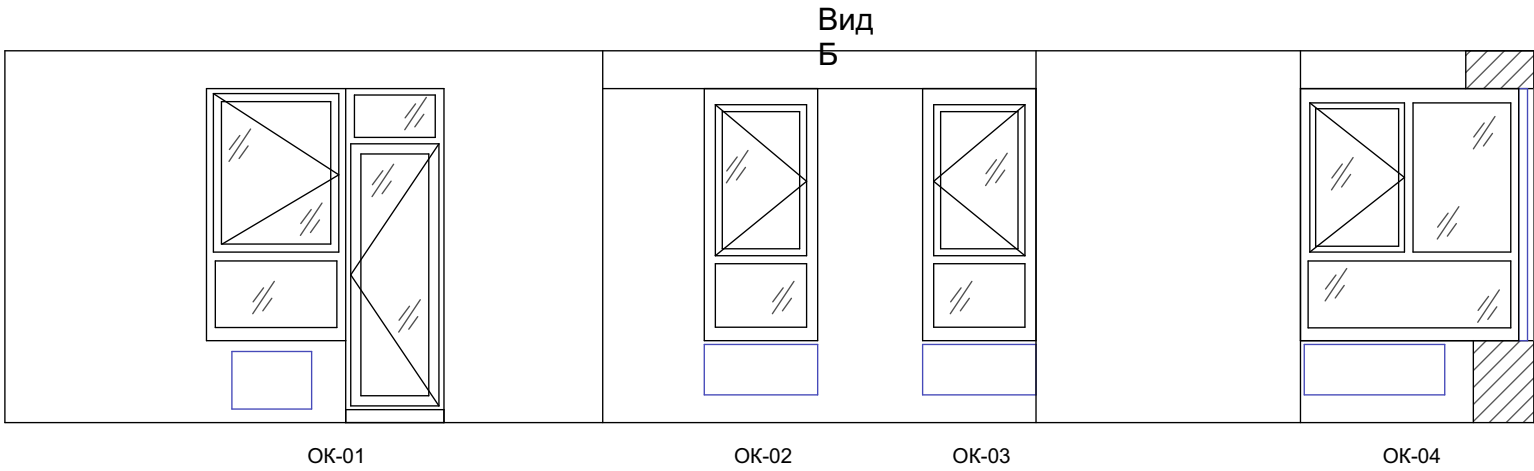

Экспликация помещений		
№ пом	Название	Площадь кв.м.
01	Основное помещение	59,6
02	Балкон	1,8
Итого:		61.4


Изм.	Кол.уч	Лист	№ док.	Подп.	Дата				
ГАП		Митник О. В.				Архитектурные решения	Стадия	Лист	Листов
Дизайнер		Спатару А. М.					Р	03	32
						Обмерный план	INTERIOR DESIGN Pallage Studio		

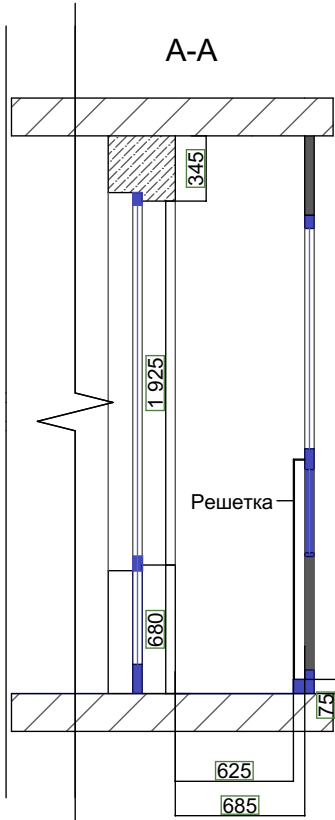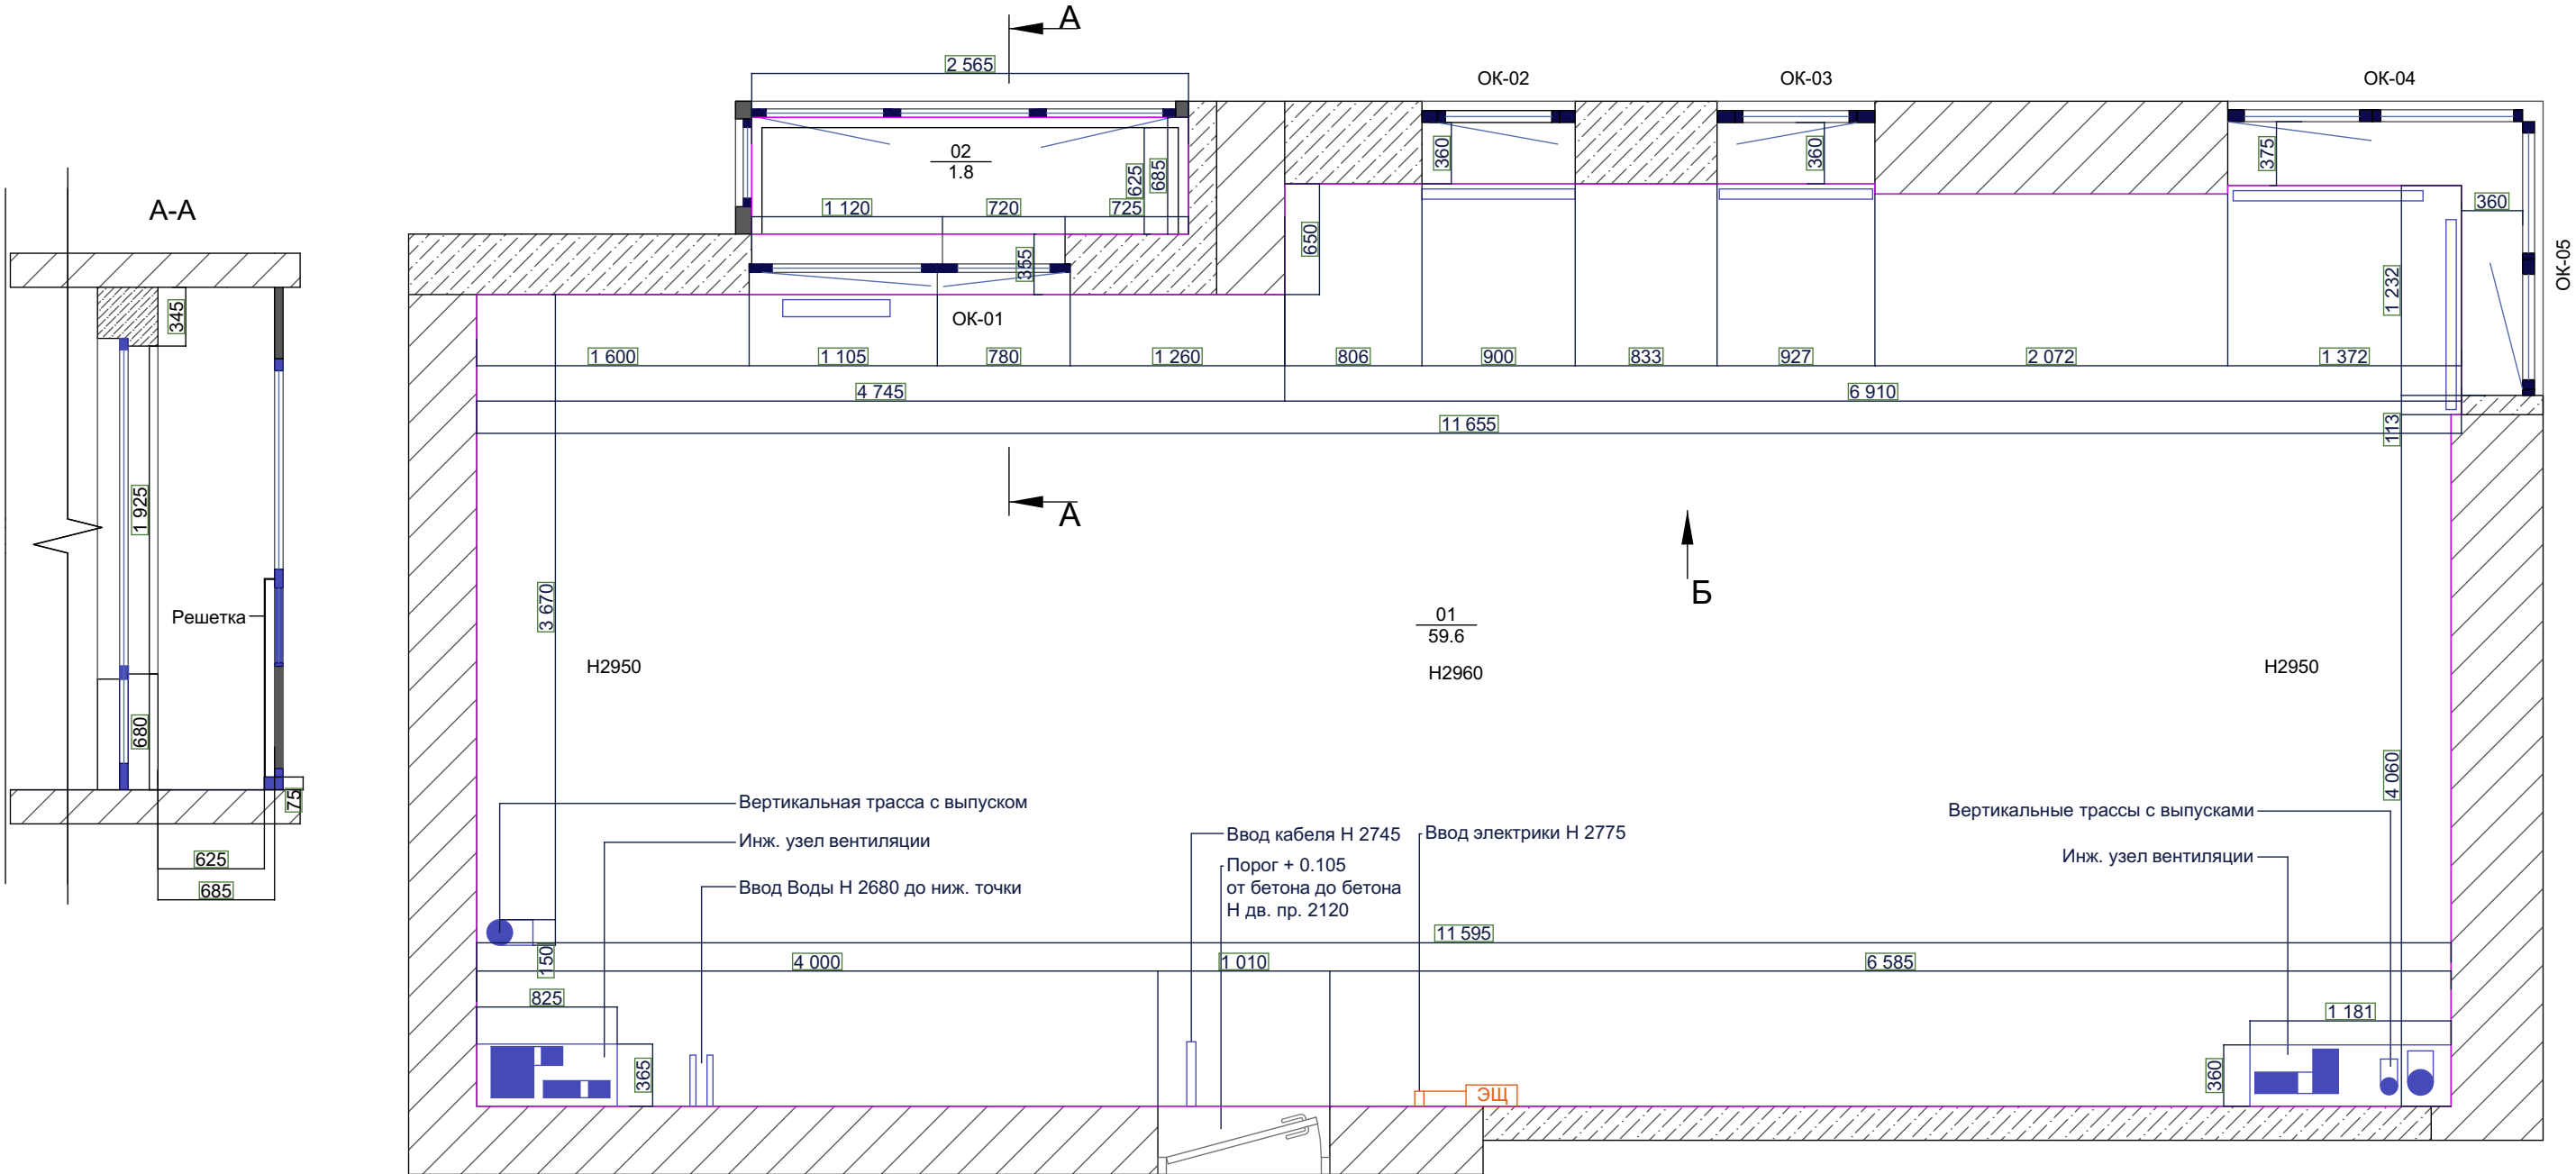

Экспликация												
№	Название	Площадь										
1	Холл	6.37 кв.м.										
2	Кухня-гостиная	18.56кв.м.										
3	Спальня	12.25кв.м.										
4	Детская	12.65кв.м.										
5	Ванная комната	5.47кв.м.										
6	Балкон	1.53 кв.м.										
	ИТОГО	56.84кв.м.										

И у р о з и п о л о в

Помещение	Схема пола	Элементы пола и их толщина мм.
Холл Кухня Ванная комната		1. Покрытие – керамогранит 2. Клей плиточный 3. Теплый пол 4. Стяжка – цементно-песчаный раствор М 300 5. Гидроизоляция – в два слоя 6. Шуманет 100 (супер) 7. Плита перекрытия
Гостиная Спальня Детская		1. Покрытие – паркетная доска 2. Подложка 3. Клей двухкомпонентный полиуретановый 4. Стяжка – цементно-песчаный раствор М 300 с армированием сеткой 5. Шуманет 100 (супер) 6. Плита перекрытия
Стык напольных покрытий керамогранита и паркетной доски осуществить через компенсационную пробковую прокладку		

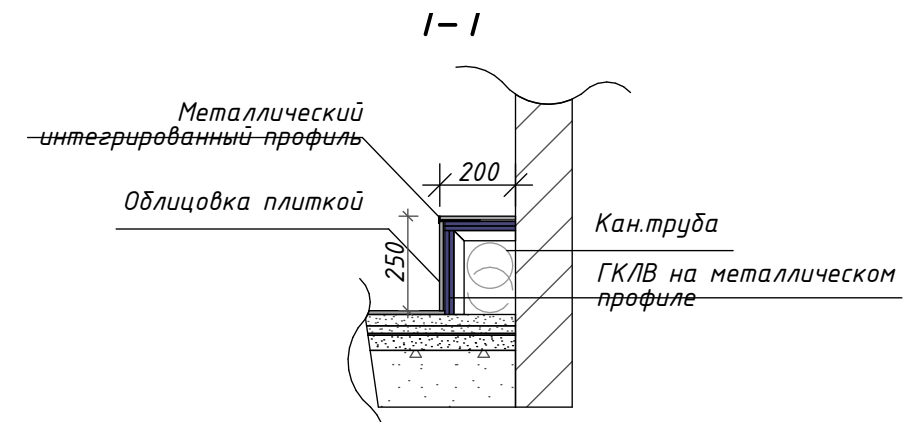

Экспликация			Типы напольных покрытий		
№	Название	Площадь	Обозн. на плане	Описание	Площадь
1	Холл	6.37 кв.м.		Паркетная доска, укладываемая со смещением досок на 1/3 (если доски одной длины)	97,90 кв.м.
2	Кухня-гостиная	18.56 кв.м.		Керамогранит 600x600 мм, тип 1	13,71 кв.м.
3	Спальня	12.25 кв.м.		Керамогранит 600x600 мм, тип 2	5,56 кв.м.
4	Детская	12.65 кв.м.		Плинтус ндф Н = 100 мм, в цвет паркетной доски	уточн.
5	Ванная комната	5.47 кв.м.		Теплый пол электрический	8,65 кв.м.
6	Балкон	1.53 кв.м.			
	ИТОГО	56.84 кв.м.			

Условные обозначения

Стены из блоков

Стены монолитные железобетонные

Перегородки возводимые ППГ 80 мм, на плане толщина 120 мм с учетом штукатурки с двух сторон 20 мм

Защита коммуникаций возводимая ППГ 50 мм, на плане толщина 70 мм с учетом штукатурки с одной стороны 20 мм

Линия штукатурки 20 мм

1
32,72 м²


радиатор отопления

Вентиляционный канал

Канализационный трап

начало укладки покрытия

[illegible]

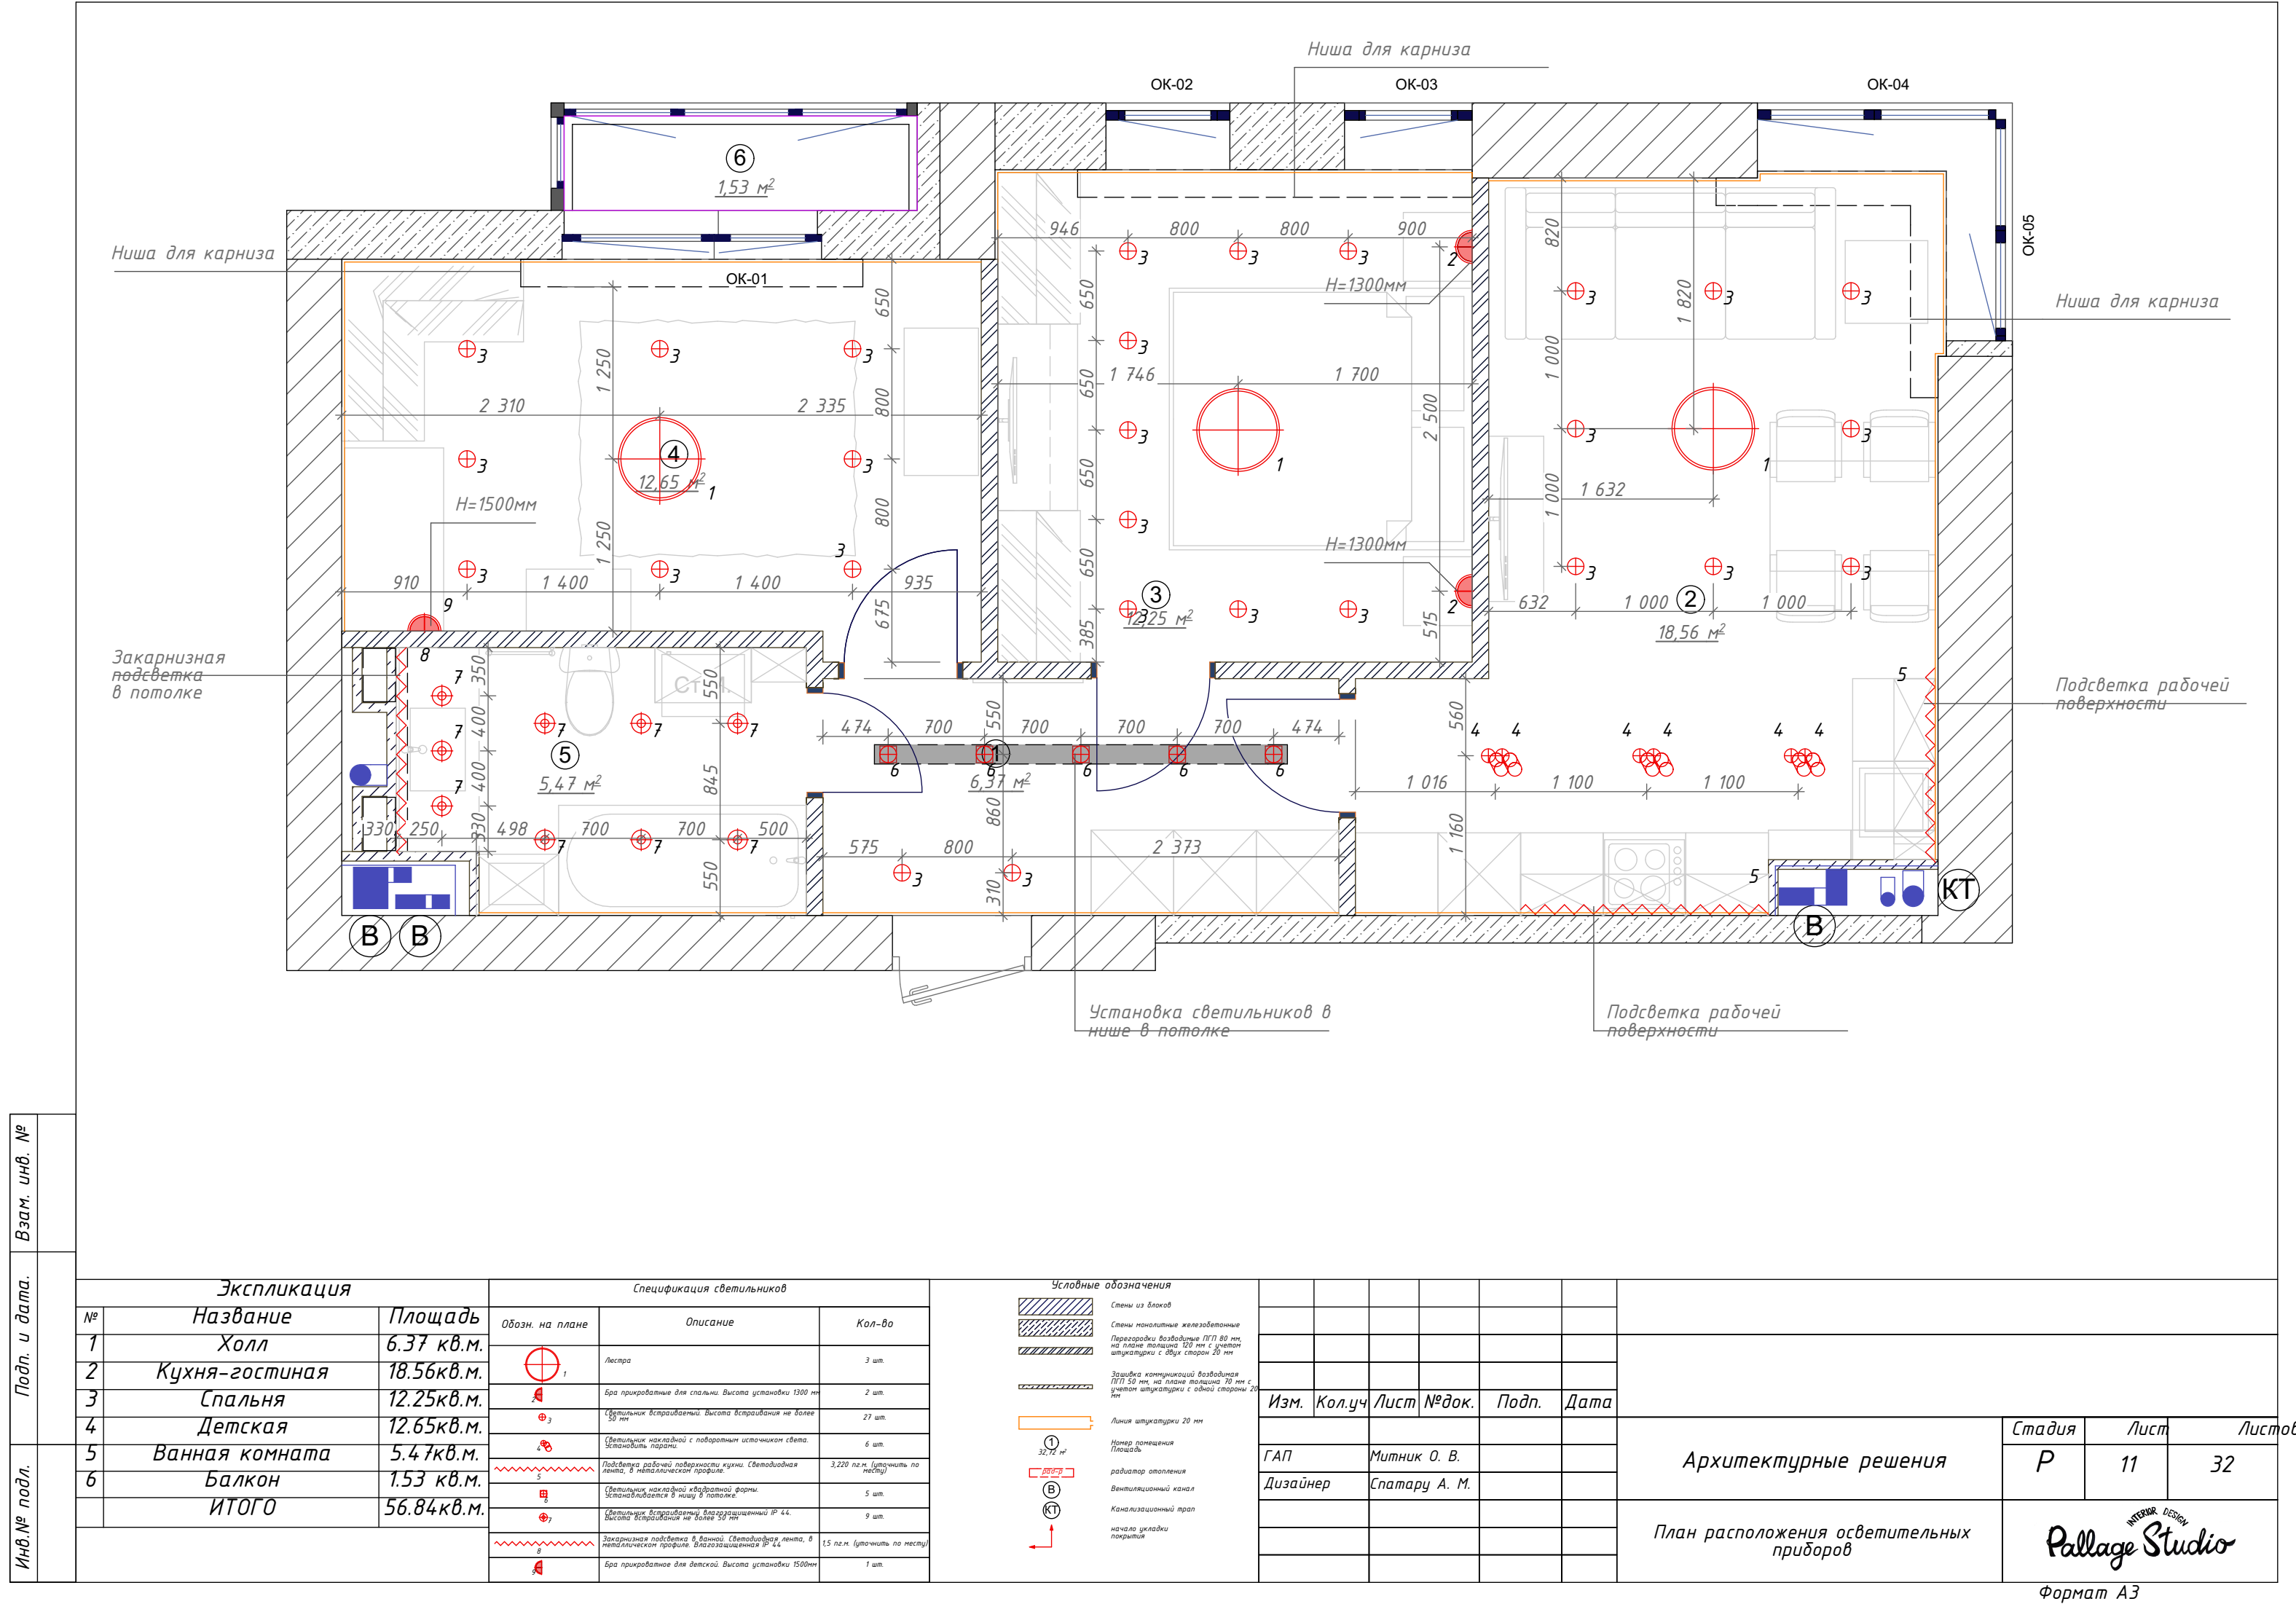


Инв. № подл.	Подп. и дата.	Взам. инв. №

Экспликация			Спецификация светильников		
№	Название	Площадь	Обозн. на плане	Описание	Кол-во
1	Холл	6.37 кв.м.	1	Лестра	3 шт.
2	Кухня-гостиная	18.56 кв.м.	2	Бра прикроватные для спальни. Высота установки 1300 мм	2 шт.
3	Спальня	12.25 кв.м.	3	Светильник встраиваемый. Высота встраивания не более 50 мм	27 шт.
4	Детская	12.65 кв.м.	4	Светильник накладной с поворотным источником света. Устанавливать парами	6 шт.
5	Ванная комната	5.47 кв.м.	5	Подсветка рабочей поверхности кухни. Светодиодная лента, в металлическом профиле	3,220 п.м. (уточнить по месту)
6	Балкон	1.53 кв.м.	6	Светильник накладной квадратной формы. Устанавливается в нишу в потолке	5 шт.
ИТОГО		56.84 кв.м.	7	Светильник встраиваемый, встраиваемый IP 44. Высота встраивания не более 50 мм	9 шт.
			8	Закарнизная подсветка в ванной. Светодиодная лента, в металлическом профиле. Влагозащитная IP 44	15 п.м. (уточнить по месту)
			9	Бра прикроватное для детской. Высота установки 1500мм	1 шт.

Условные обозначения	
	Стены из блоков
	Стены монолитные железобетонные
	Перегородки возводимые ПП 80 мм на плане толщина 120 мм с учетом штукатурки с двух сторон 20 мм
	Защита коммуникаций возводимая ПП 50 мм на плане толщина 70 мм с учетом штукатурки с одной стороны 20 мм
	Линия штукатурки 20 мм
	Номер помещения
	Площадь
	радиатор отопления
	Вентиляционный канал
	Канализационный трап
	начало укладки покрытия

Изм.	Кол.уч	Лист	№ док.	Подп.	Дата
ГАП	Митник О. В.				
Дизайнер	Спатару А. М.				

Архитектурные решения			Стадия	Лист	Листов
Р			Р	11	32
План расположения осветительных приборов			Pallage Studio		
			Формат А3		

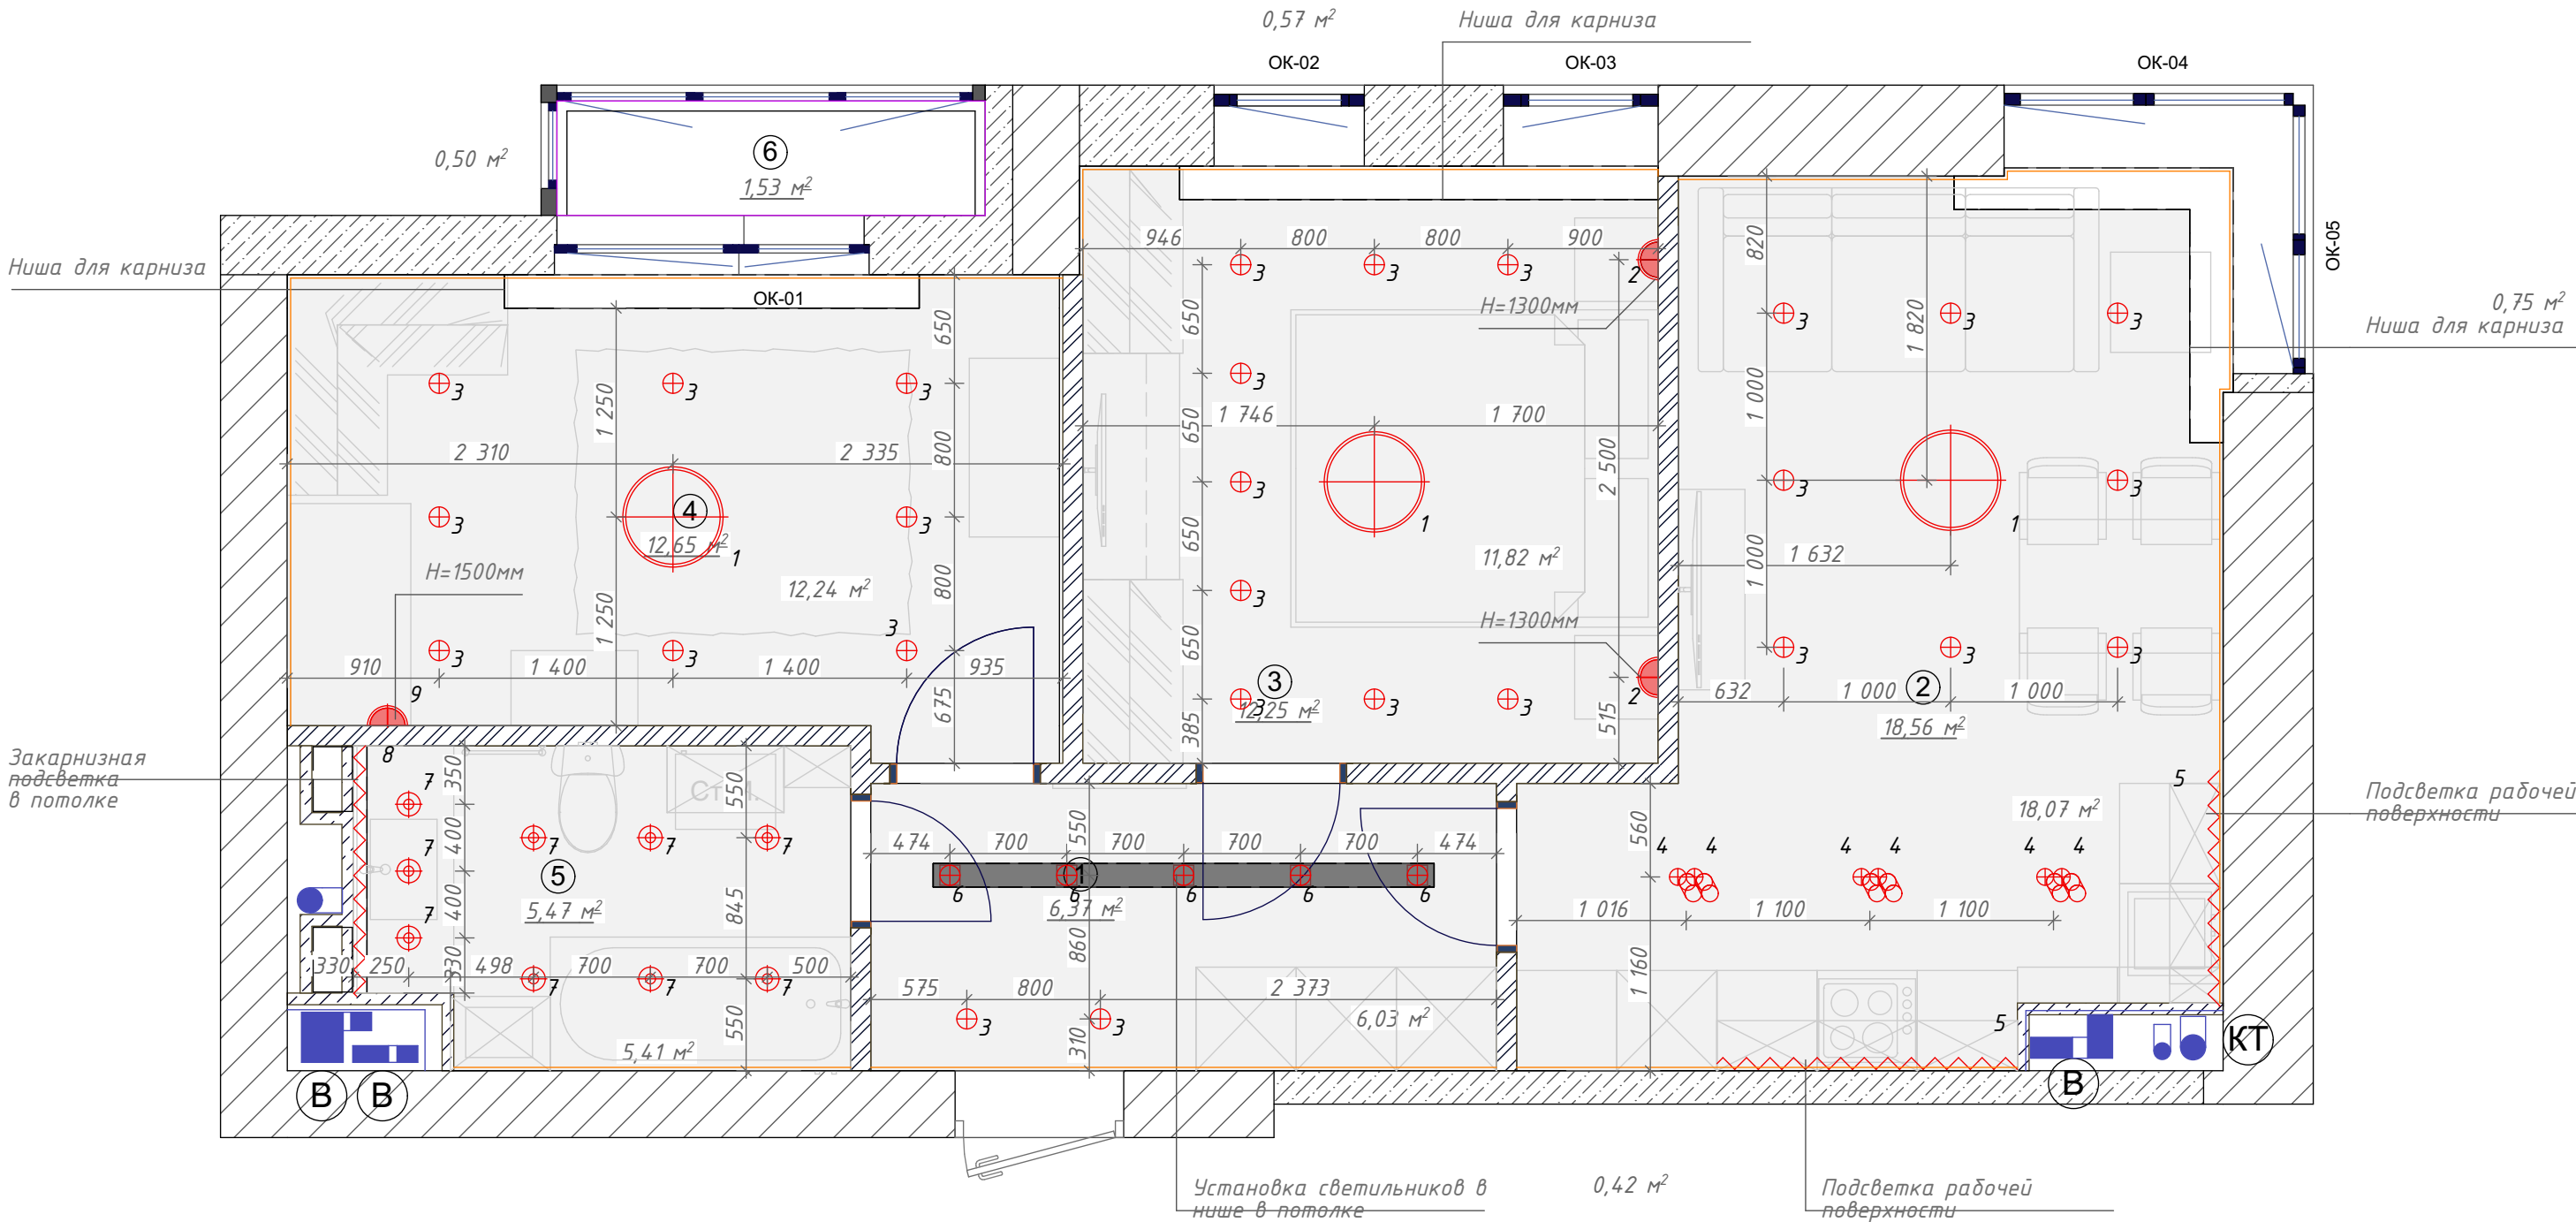

Типы покрытий потолка		
Обозн. на плане	Описание	Площадь
1	Потолок подвесной ГКЛ на металлокаркасе. Покраска цвет белый RAL 9003	48,16 кв.м.
2	Потолок подвесной ГКЛ на металлокаркасе. Покраска цвет белый RAL 9003, краска для помещений с повышенной влажностью.	5,41 кв.м.
3	Ниша в потолке подвесной ГКЛ на металлокаркасе. Покраска цвет черный RAL 9005	1,3 кв.м.
4	Потолок существующий. Штукатурка, покраска цвет белый RAL 9003	1,82 кв.м.

Экспликация			Спецификация светильников		
№	Название	Площадь	Обозн. на плане	Описание	Кол-во
1	Холл	6.37 кв.м.	1	Лестра	3 шт.
2	Кухня-гостиная	18.56 кв.м.	3	Бра прикроватные для спальни. Высота установки 1300 мм	2 шт.
3	Спальня	12.25 кв.м.	3	Светильник встраиваемый. Высота встраивания не более 50 мм	27 шт.
4	Детская	12.65 кв.м.	3	Светильник накладной с поворотным источником света. Установка: парные	6 шт.
5	Ванная комната	5.47 кв.м.	3	Подсветка рабочей поверхности кухни. Светодиодная лента, в металлическом профиле	3,220 п.м. (уточнить по месту)
6	Балкон	1.53 кв.м.	3	Светильник накладной квадратной формы. Установка: парные	5 шт.
ИТОГО		56.84 кв.м.	3	Светильник встраиваемый, влагозащищенный IP 44. Высота встраивания не более 50 мм	9 шт.
			3	Закарнизная подсветка в ванной. Светодиодная лента, в металлическом профиле. Влагозащищенная IP 44	15 п.м. (уточнить по месту)
			3	Бра прикроватное для детской. Высота установки 1500мм	1 шт.

Условные обозначения

Стены из блоков

Стены монолитные железобетонные

Перегородки воздушные ПП 80 мм, на плане толщина 120 мм с учетом штукатурки с двух сторон 20 мм

Защита коммуникаций воздушная ПП 50 мм, на плане толщина 70 мм с учетом штукатурки с одной стороны 20 мм

Линия штукатурки 20 мм

1

32,72 м²

Номер помещения

Площадь

радиатор отопления

В


Вентиляционный канал

КТ

Канализационный трап

начало укладки покрытия

Изм.	Кол.уч	Лист	№ док.	Подп.	Дата				
						Архитектурные решения	Стадия	Лист	Листов
ГАП		Митник О. В.					P	12	32
Дизайнер		Спатару А. М.							
						План сводный (освещение и потолки)	INTERIOR DESIGN Pallage Studio		

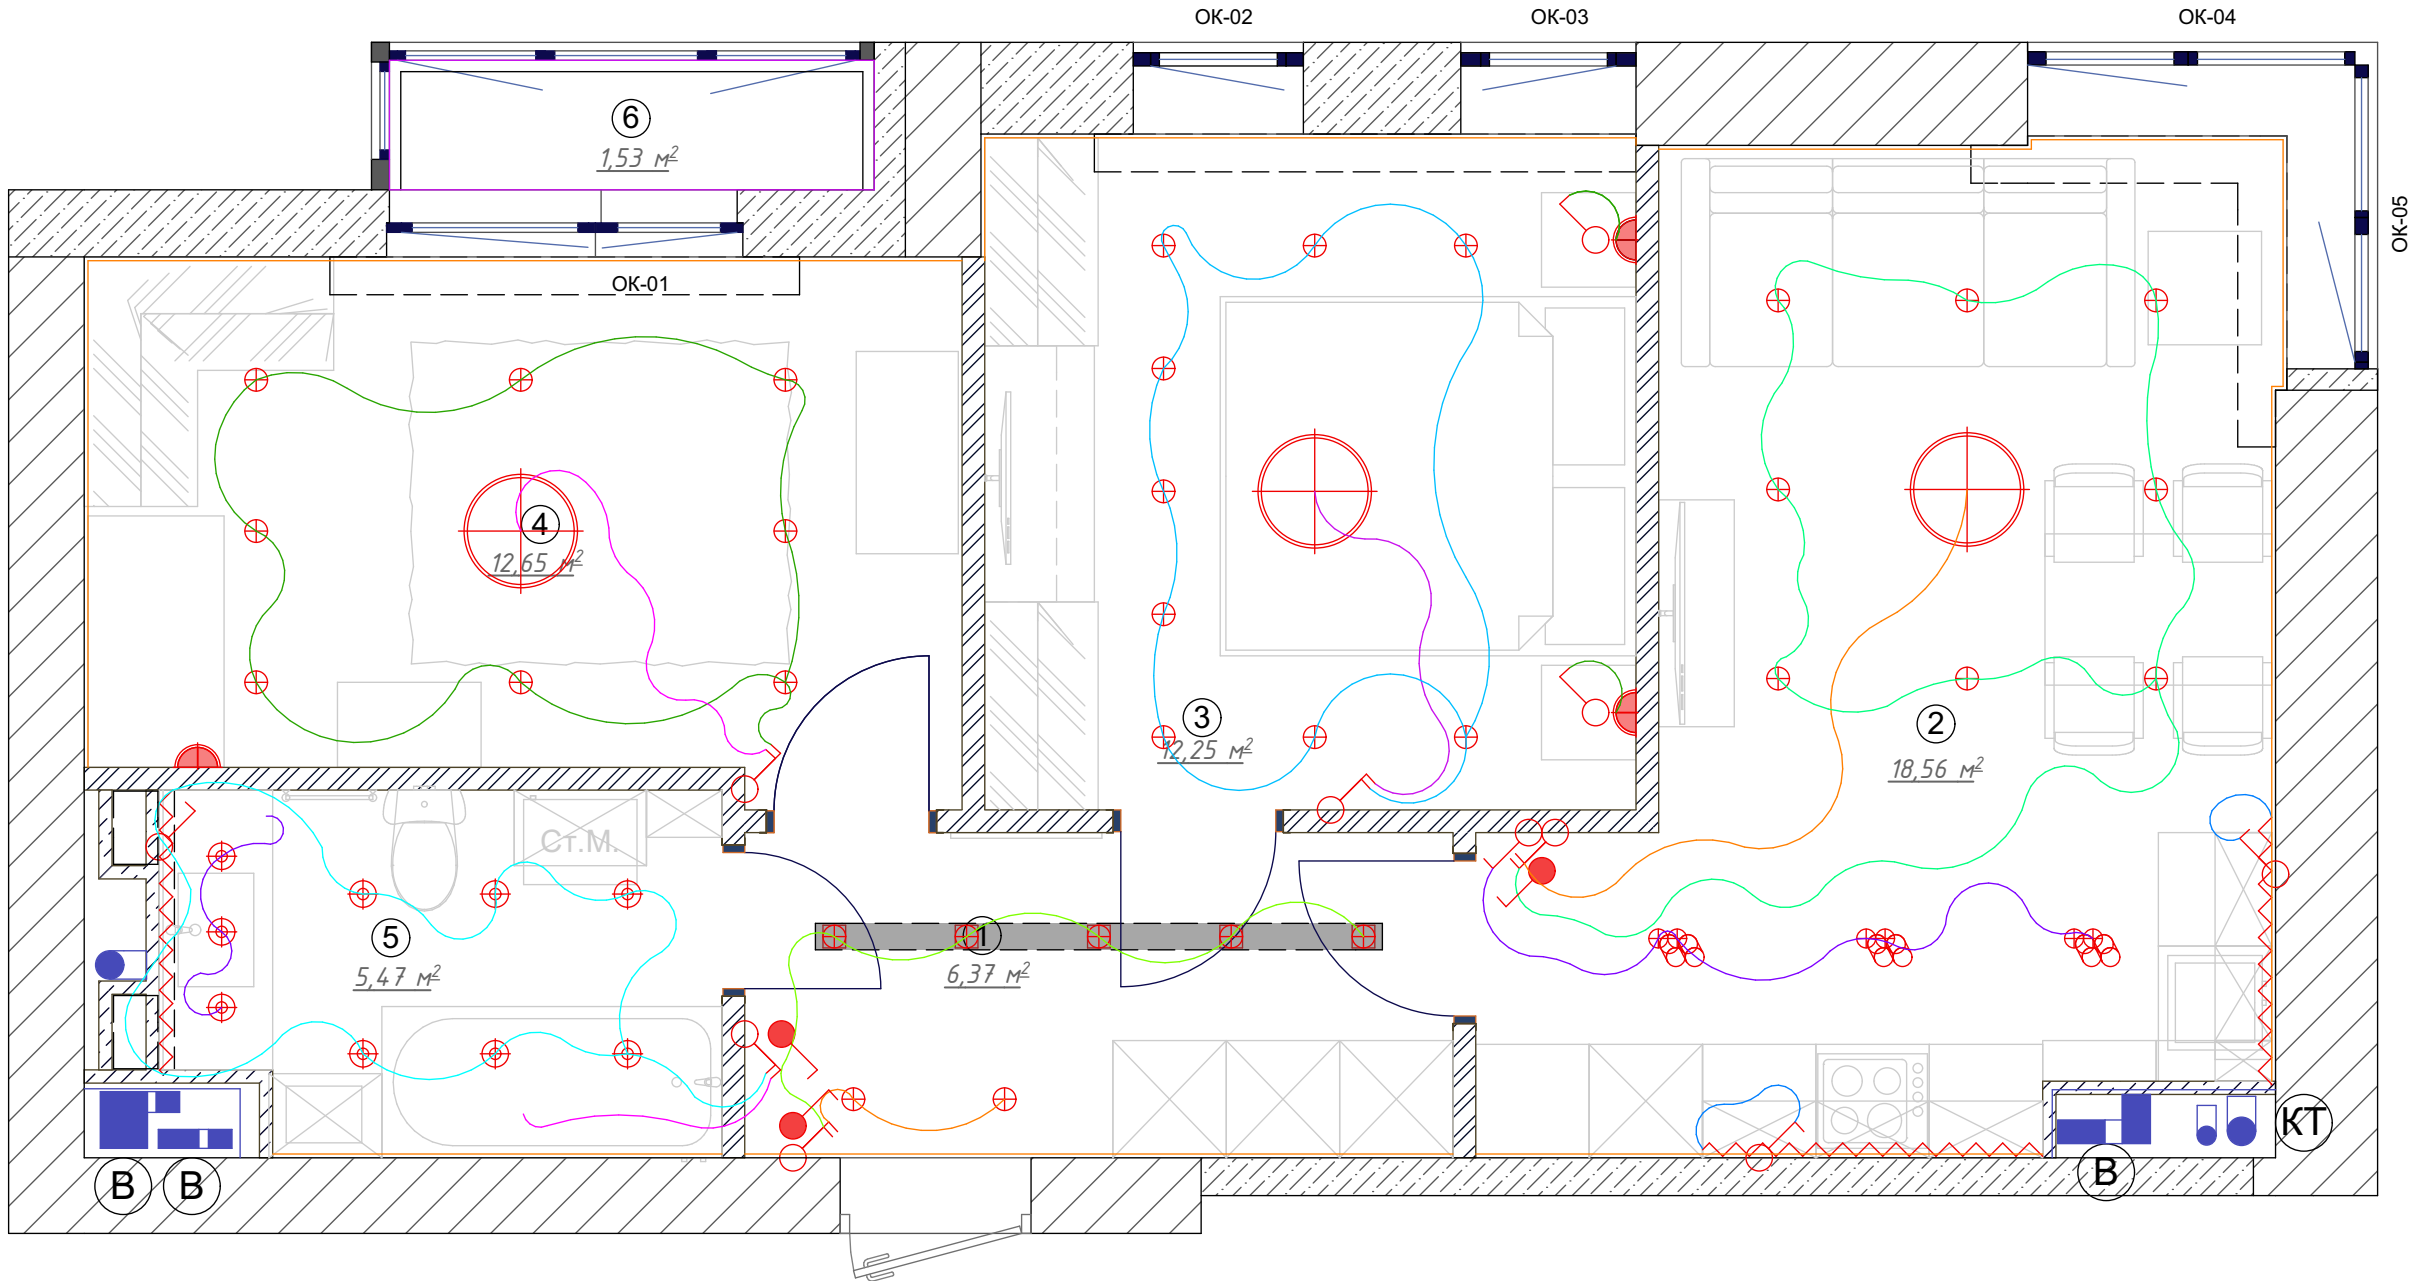

	Выключатель одноклавишный, 900 мм от ур.ч.л., если не указано иное
	Выключатель двухклавишный, 900 мм от ур.ч.л., если не указано иное
	Регулятор теплого пола, 500 мм от ур.ч.л., если не указано иное

Экспликация			Спецификация светильников		
№	Название	Площадь	Обозн. на плане	Описание	Кол-во
1	Холл	6.37 кв.м.		Лестра	3 шт.
2	Кухня-гостиная	18.56 кв.м.		Бра прикроватные для спальни. Высота установки 1300 мм	2 шт.
3	Спальня	12.25 кв.м.		Светильник встраиваемый. Высота встраивания не более 50 мм	27 шт.
4	Детская	12.65 кв.м.		Светильник накладной с поворотным источником света. Устанавливать парами	6 шт.
5	Ванная комната	5.47 кв.м.		Подсветка рабочей поверхности кухни. Светодиодная лента, в металлическом профиле	3,220 п.м. (уточнить по месту)
6	Балкон	1.53 кв.м.		Светильник накладной квадратной формы. Устанавливается в нишу в потолке	5 шт.
ИТОГО		56.84 кв.м.		Светильник встраиваемый, встраиваемый IP 44. Высота встраивания не более 50 мм	9 шт.
				Закарнизная подсветка в ванной. Светодиодная лента, в металлическом профиле. Влагозащитная IP 44	1,5 п.м. (уточнить по месту)
				Бра прикроватное для детской. Высота установки 1500мм	1 шт.

Условные обозначения	
	Стены из блоков
	Стены монолитные железобетонные
	Переходники воздушные ПП 80 мм, на плане толщина 120 мм с учетом штукатурки с двух сторон 20 мм
	Защита коммуникаций воздушная ПП 50 мм, на плане толщина 70 мм с учетом штукатурки с одной стороны 20 мм
	Линия штукатурки 20 мм
	Номер помещения Площадь
	радиатор отопления
	Вентиляционный канал
	Канализационный трап
	начало укладки покрытия

Изм.	Кол.уч	Лист	№ док.	Подп.	Дата
ГАП	Митник О. В.				
Дизайнер	Спатару А. М.				

Архитектурные решения			Стадия	Лист	Листов
Р			Р	13	32
План групп включения света			Pallage Studio		
			Формат А3		

	Взам. инв. №
	Подп. и дата.
Инв. № подл.	


Ведомость дверей		
Обозн. на плане	Описание	Кол-во
ДП-1	Дверь входная. Металлическая. С внутренней стороны в цвет межкомнатных дверей. Открывание правое.	1 шт.
ДП-2	Дверь межкомнатная. Полотно глухое 700 х 2100 мм. С внутренней стороны наличники не ставить. Оформление откосов плиткой. Открывание левое.	1 шт.
ДП-3	Дверь межкомнатная. Полотно глухое 800 х 2100 мм. Наличники с обеих сторон. Открывание левое.	3 шт.

* Размеры полотен необходимо уточнить после снятия контрольных замеров проемов.

Ведомость подоконников		
Обозн. на плане	Описание	Кол-во
ПД-1	Подоконник 1105х150* мм. Цвет белый RAL 9003, материал искусственный камень или мдф ламинированный. Вылет подоконника относительно оконного проема 20-30 мм, выход в стороны "ушки" не более 20 мм.	1 шт.
ПД-2	Подоконник 900х380* мм. Цвет белый RAL 9003, материал искусственный камень или мдф ламинированный. Вылет подоконника, относительно оконного проема 20-30 мм, выход в стороны "ушки" не делать.	2 шт.
ПД-3	Подоконник угловой 1730/1600х380* мм. Выполнить по лекалу. Цвет белый RAL 9003, материал искусственный камень или мдф ламинированный. Вылет подоконника относительно оконного проема 20-30 мм, выход в стороны "ушки" не делать.	1 шт.

* Окончательные размеры подоконников необходимо уточнить после снятия контрольных замеров.

Изм.	Кол.уч	Лист	№ док.	Подп.	Дата			Стадия	Лист	Листов
ГАП		Митник О. В.				Архитектурные решения		Р	16	32
Дизайнер		Спатару А. М.								
						Спецификация дверей и подоконников		INTERIOR DESIGN Pallage Studio		

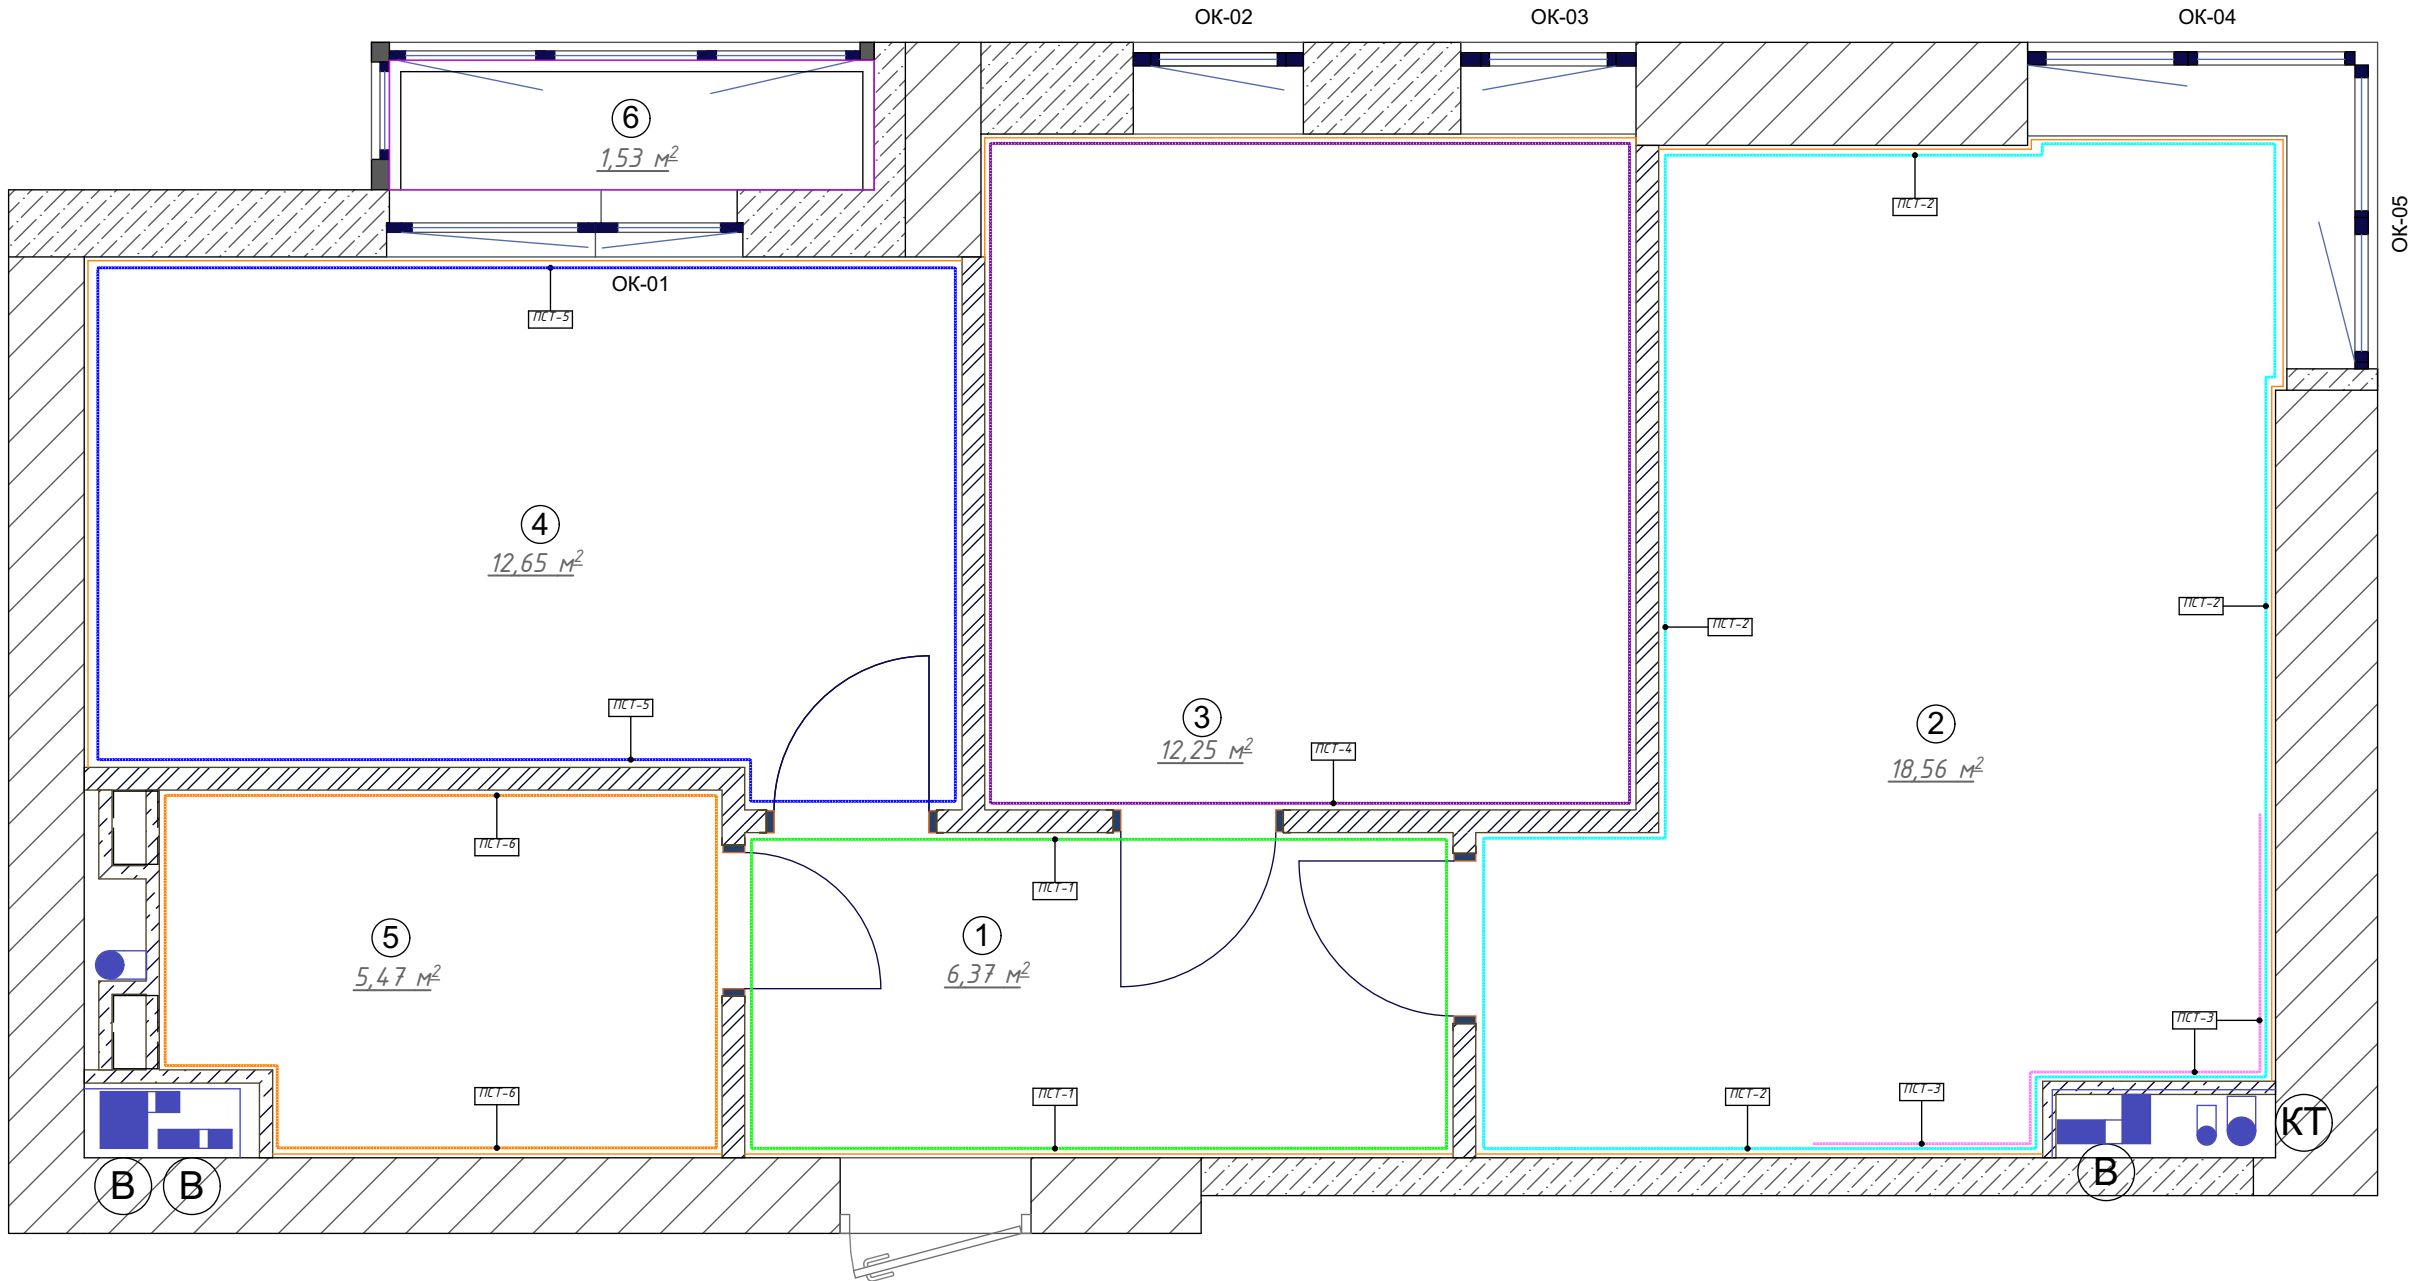

Инв.№ подл.	Подп. и дата.	Взам. инв. №	Экспликация			Условные обозначения		
			№	Название	Площадь	Обозн. на плане	Описание	Кол-во
			1	Холл	6.37 кв.м.	ПСТ-1	Покраска стен тип 1 - холл	20,3 кв.м.
			2	Кухня-гостиная	18.56кв.м.	ПСТ-2	Покраска стен тип 2 - кухни-гостиная	42,23 кв.м.
			3	Спальня	12.25кв.м.	ПСТ-3	Плитка - фартук кухни	2,89 кв.м.
			4	Детская	12.65кв.м.	ПСТ-4	Покраска стен тип 4 - спальня	32,55 кв.м.
			5	Ванная комната	5.47кв.м.	ПСТ-5	Покраска стен тип 5 - детская	34,82 кв.м.
			6	Балкон	1.53 кв.м.	ПСТ-6	Плитка настенная 300х600 мм - ванная комната	25,16 кв.м.
				ИТОГО	56.84кв.м.			

Условные обозначения

Стены из блоков

Стены монолитные железобетонные

Перегородки возводимые ПП 80 мм на плане толщина 120 мм с учетом штукатурки с двух сторон 20 мм

Защита коммуникаций возводимая ПП 50 мм на плане толщина 70 мм с учетом штукатурки с одной стороны 20 мм

Линия штукатурки 20 мм

Номер помещения
Площадь
32,72 м²

радиатор отопления

Вентиляционный канал

Канализационный трап

начало укладки покрытия


Изм.	Кол.уч	Лист	№ док.	Подп.	Дата			
ГАП	Митник О. В.							
Дизайнер	Спатару А. М.							
						Архитектурные решения	Стадия Р	Лист 18
						План отделки стен	Листов 32	

INTERIOR DESIGN

Pallage Studio

Формат А3


Развертка стен пом. 01 Холл

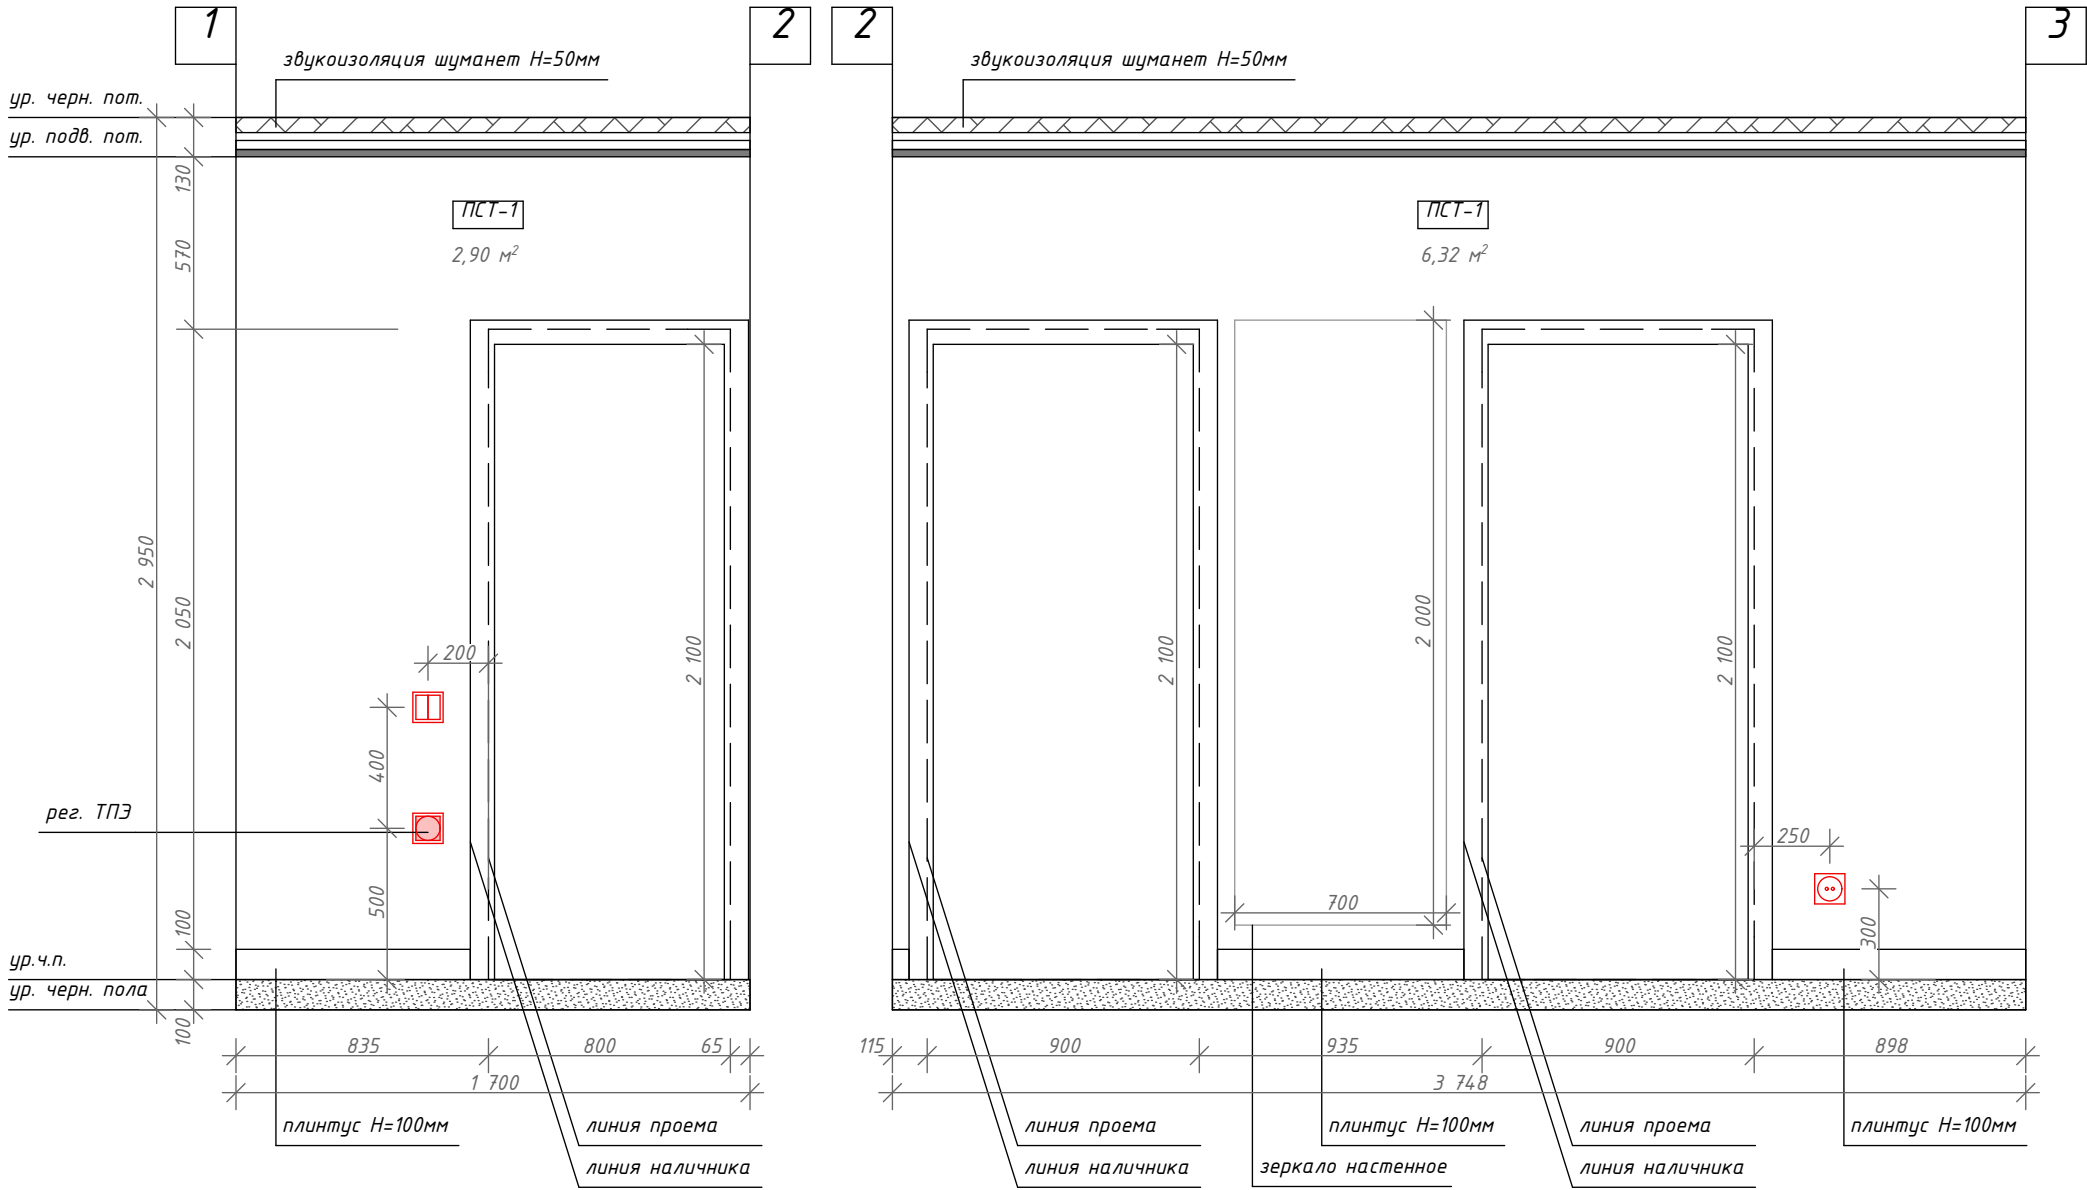

Условные обозначения		
Обозн. на плане	Описание	Кол-во
ПСТ-1	Покраска стен тип 1 - холл	20,3 кв.м.
ПСТ-2	Покраска стен тип 2 - кухня-гостиная	42,23 кв.м.
ПСТ-3	Плитка - фартук кухни	2,89 кв.м.
ПСТ-4	Покраска стен тип 4 - спальня	32,55 кв.м.
ПСТ-5	Покраска стен тип 5 - детская	34,82 кв.м.
ПСТ-6	Плитка настенная 300x600 мм - ванная комната	25,16 кв.м.

Изм.	Кол.уч	Лист	№ док.	Подп.	Дата				
ГАП	Митник О. В.					Архитектурные решения	Стадия	Лист	Листов
Дизайнер	Спатару А. М.						Р	19	32
						Развертка стен пом.01 холл. Вид 1-2, 2-3	INTERIOR DESIGN Pallage Studio		


Развертка стен пом. 01 Холл

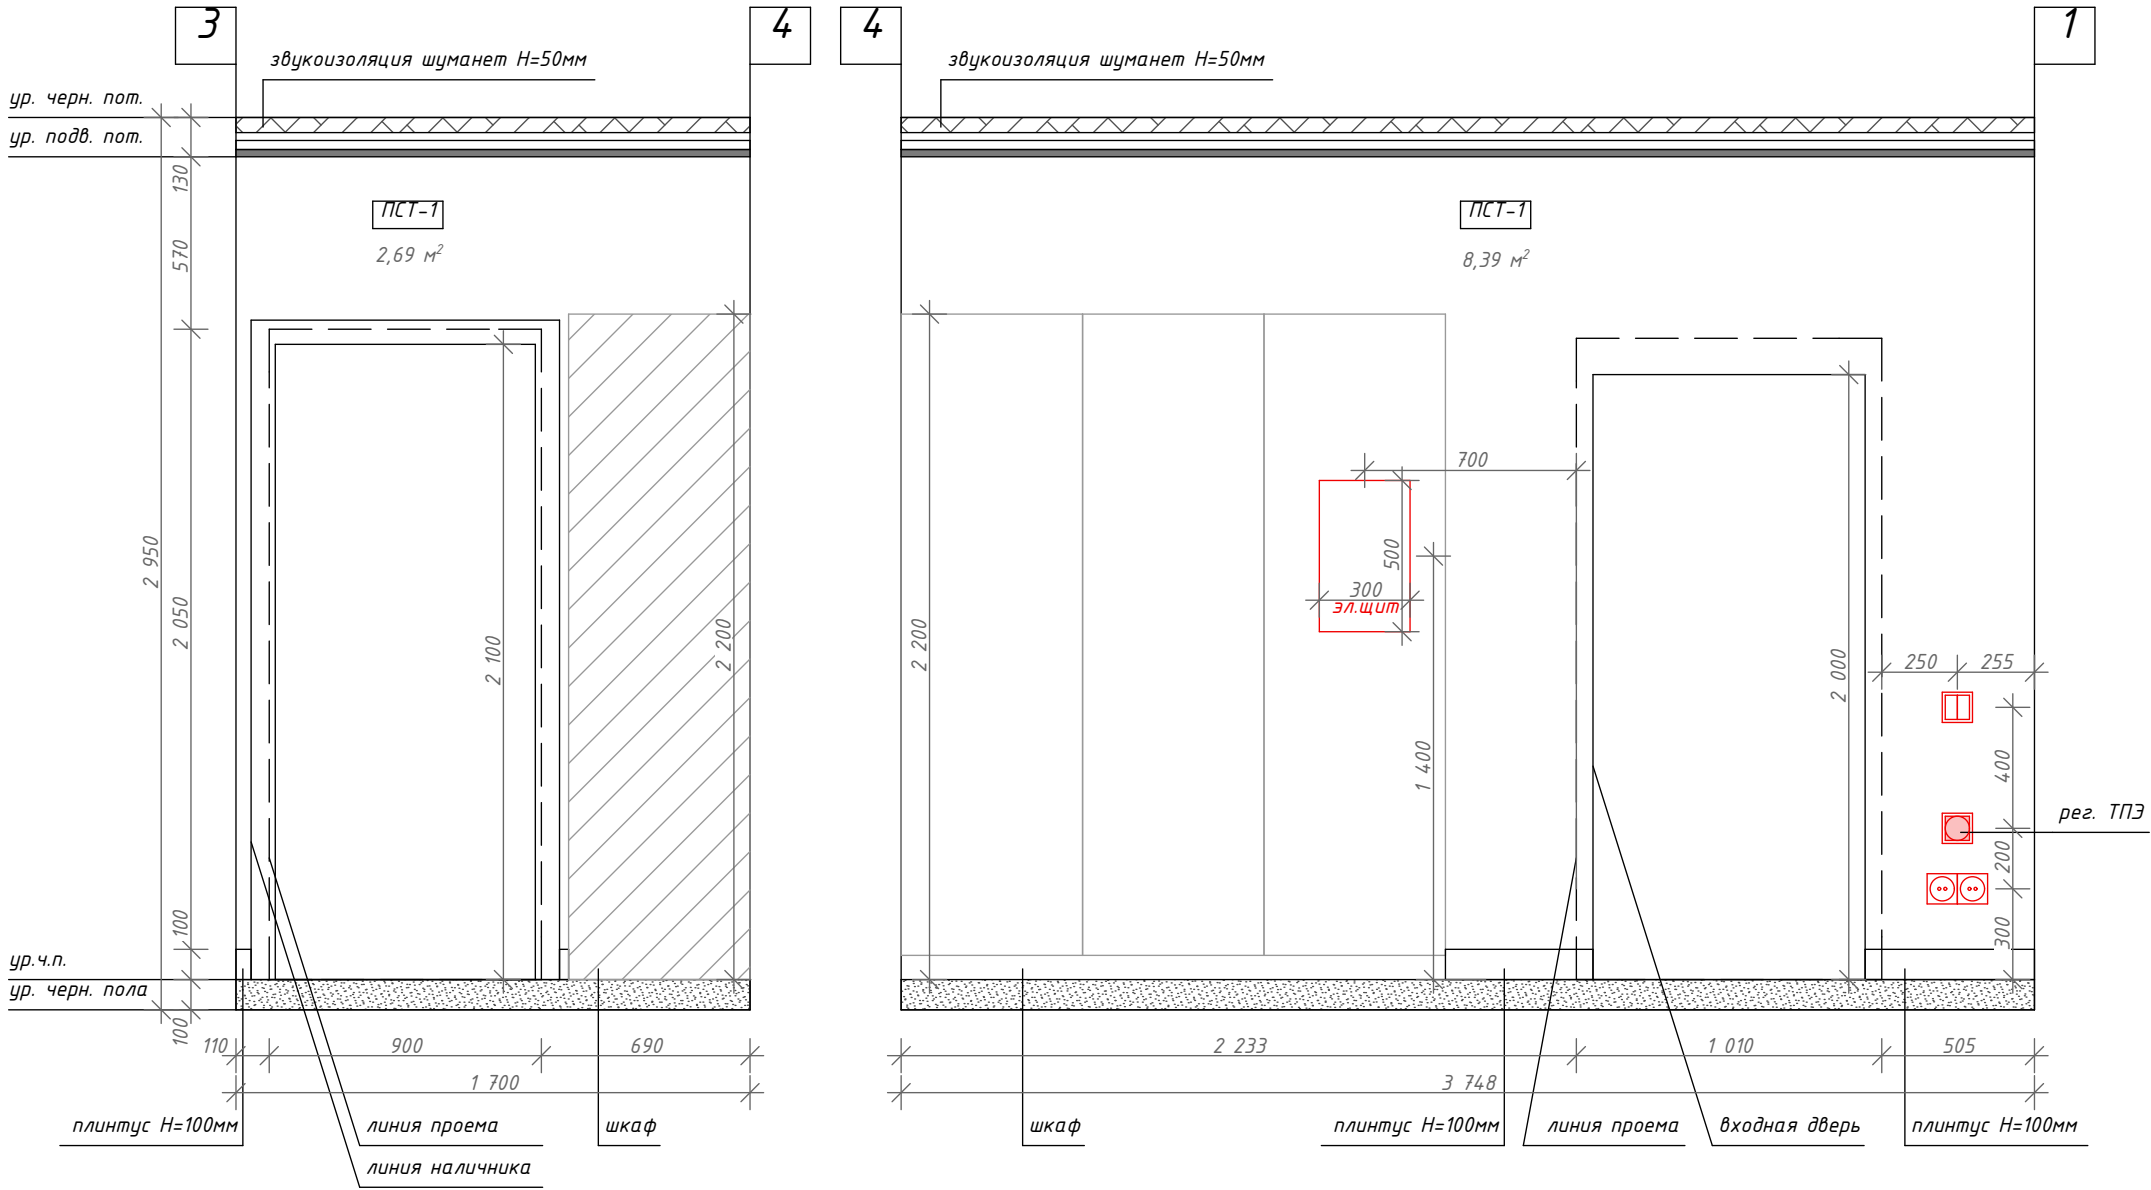

Условные обозначения		
Обозн. на плане	Описание	Кол-во
ПСТ-1	Покраска стен тип 1 - холл	20,3 кв.м.
ПСТ-2	Покраска стен тип 2 - кухня-гостиная	42,23 кв.м.
ПСТ-3	Плитка - фартук кухни	2,89 кв.м.
ПСТ-4	Покраска стен тип 4 - спальня	32,55 кв.м.
ПСТ-5	Покраска стен тип 5 - детская	34,82 кв.м.
ПСТ-6	Плитка настенная 300x600 мм - ванная комната	25,16 кв.м.

Изм.	Кол.уч	Лист	№док.	Подп.	Дата				
ГАП	Митник О. В.					Архитектурные решения	Стадия	Лист	Листов
Дизайнер	Спатару А. М.						Р	20	32
						Развертка стен пом.01 холл. Вид 3-4, 4-1	INTERIOR DESIGN Pallage Studio		


Развертка стен пом. 02 Кухня-гостиная

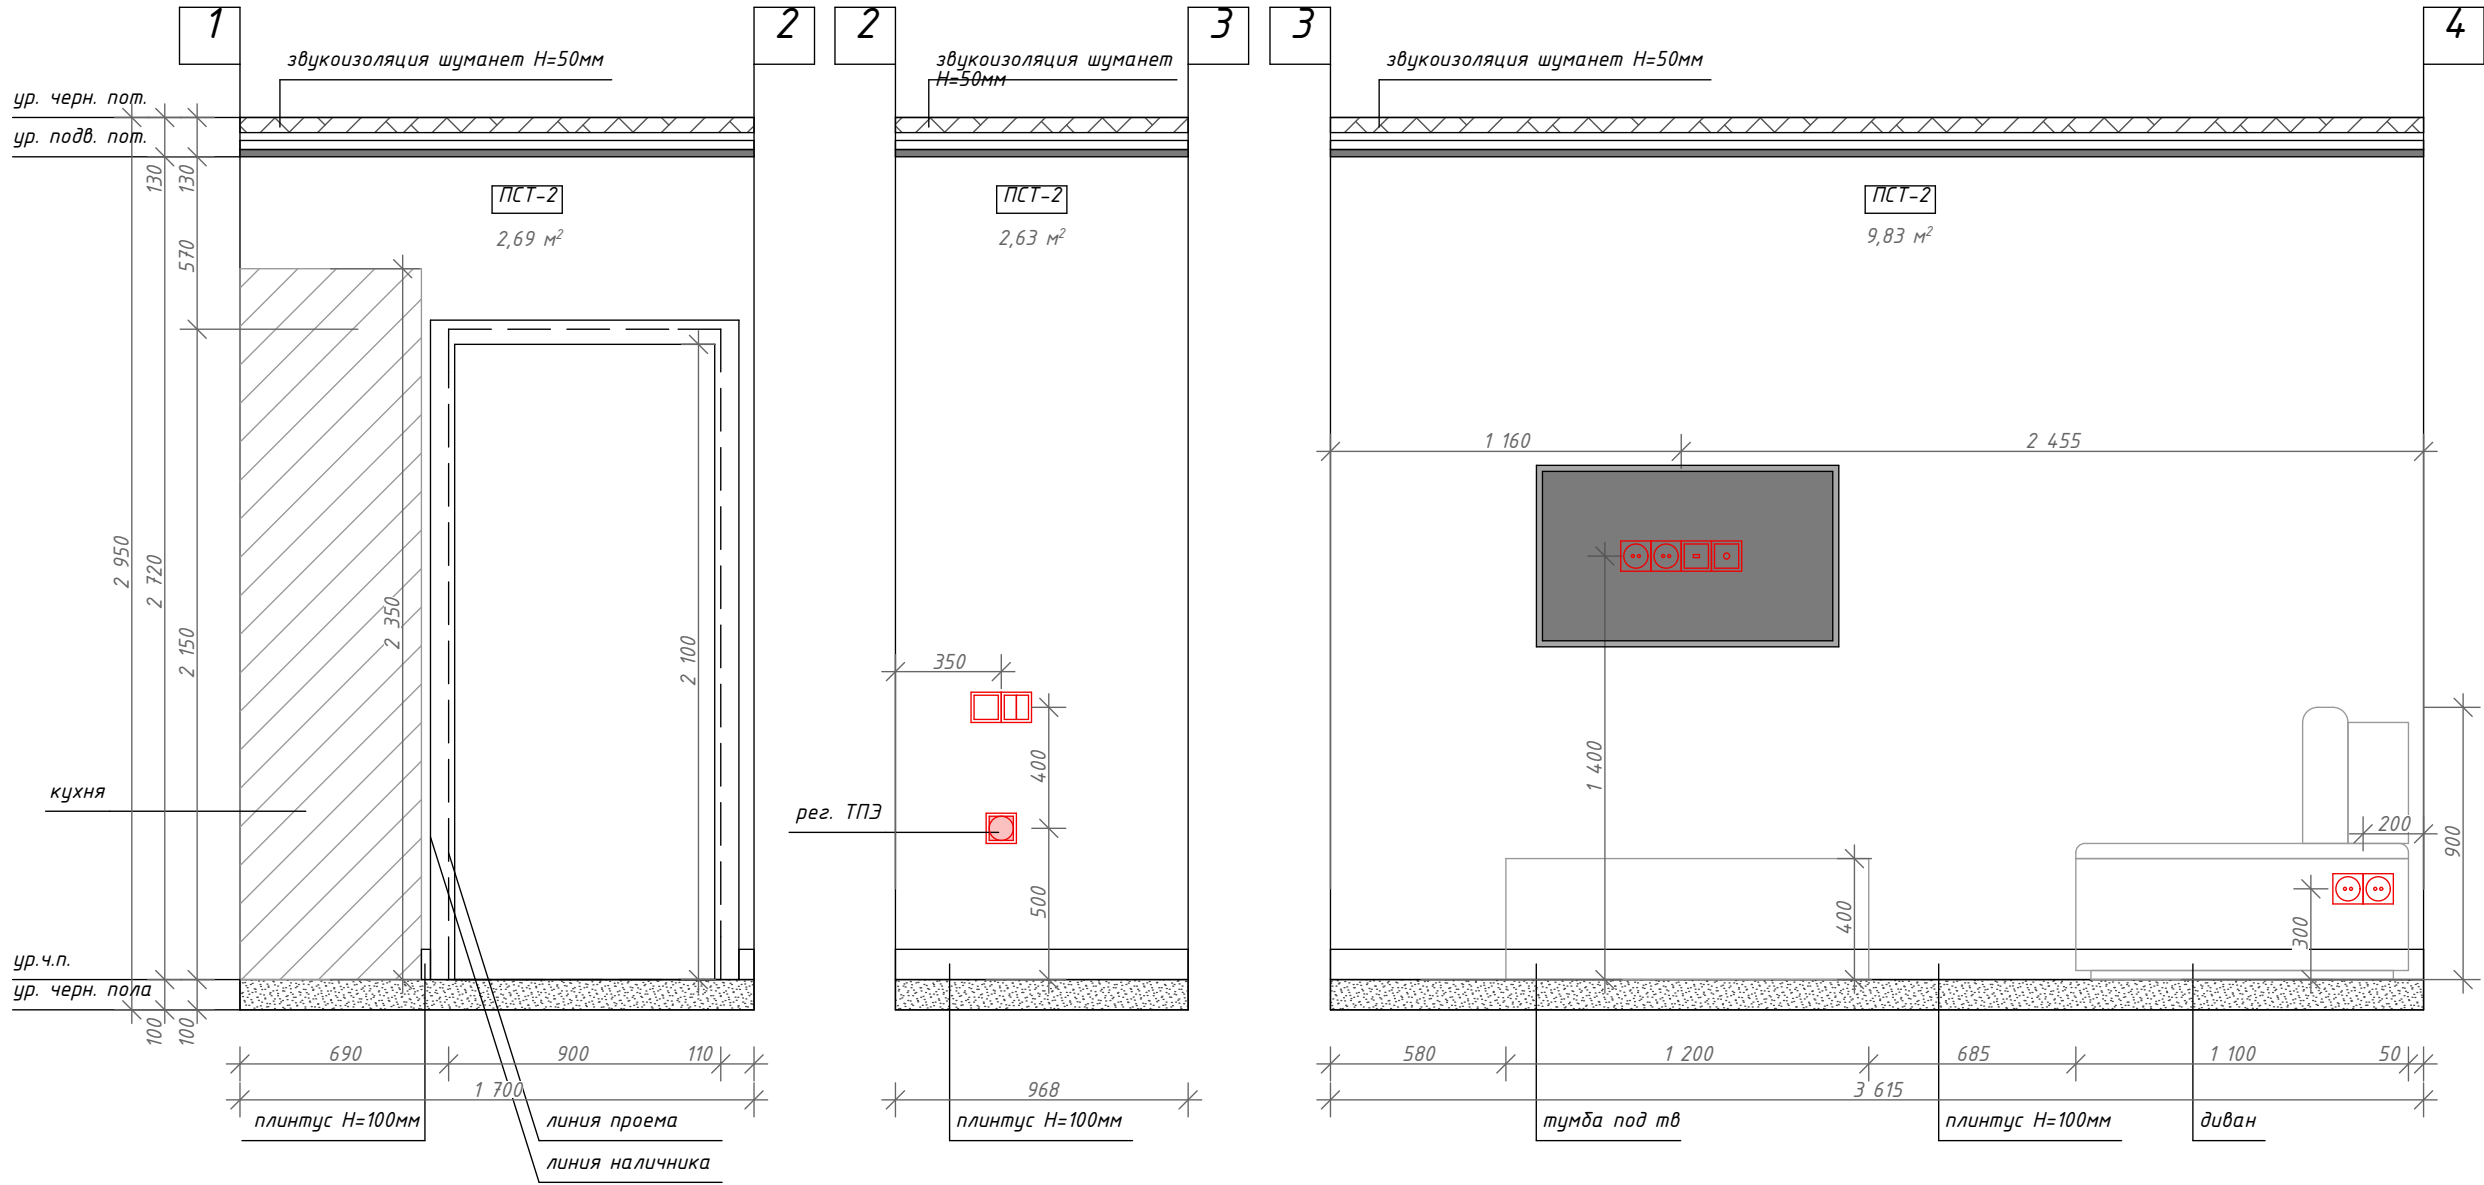

Условные обозначения		
Обозн. на плане	Описание	Кол-во
ПСТ-1	Покраска стен тип 1 - холл	20,3 кв.м.
ПСТ-2	Покраска стен тип 2 - кухня-гостиная	42,23 кв.м.
ПСТ-3	Плитка - фартук кухни	2,89 кв.м.
ПСТ-4	Покраска стен тип 4 - спальня	32,55 кв.м.
ПСТ-5	Покраска стен тип 5 - детская	34,82 кв.м.
ПСТ-6	Плитка настенная 300x600 мм - ванная комната	25,16 кв.м.

Изм.	Кол.уч	Лист	№ док.	Подп.	Дата	Архитектурные решения	Стадия	Лист	Листов
ГАП	Митник О. В.						Р	21	32
Дизайнер	Спатару А. М.								
						Развертка стен пом.02 кухня-гостиная. Вид 1-2, 2-3, 3-4	INTERIOR DESIGN Pallage Studio		


Развертка стен пом. 02 Кухня-гостиная

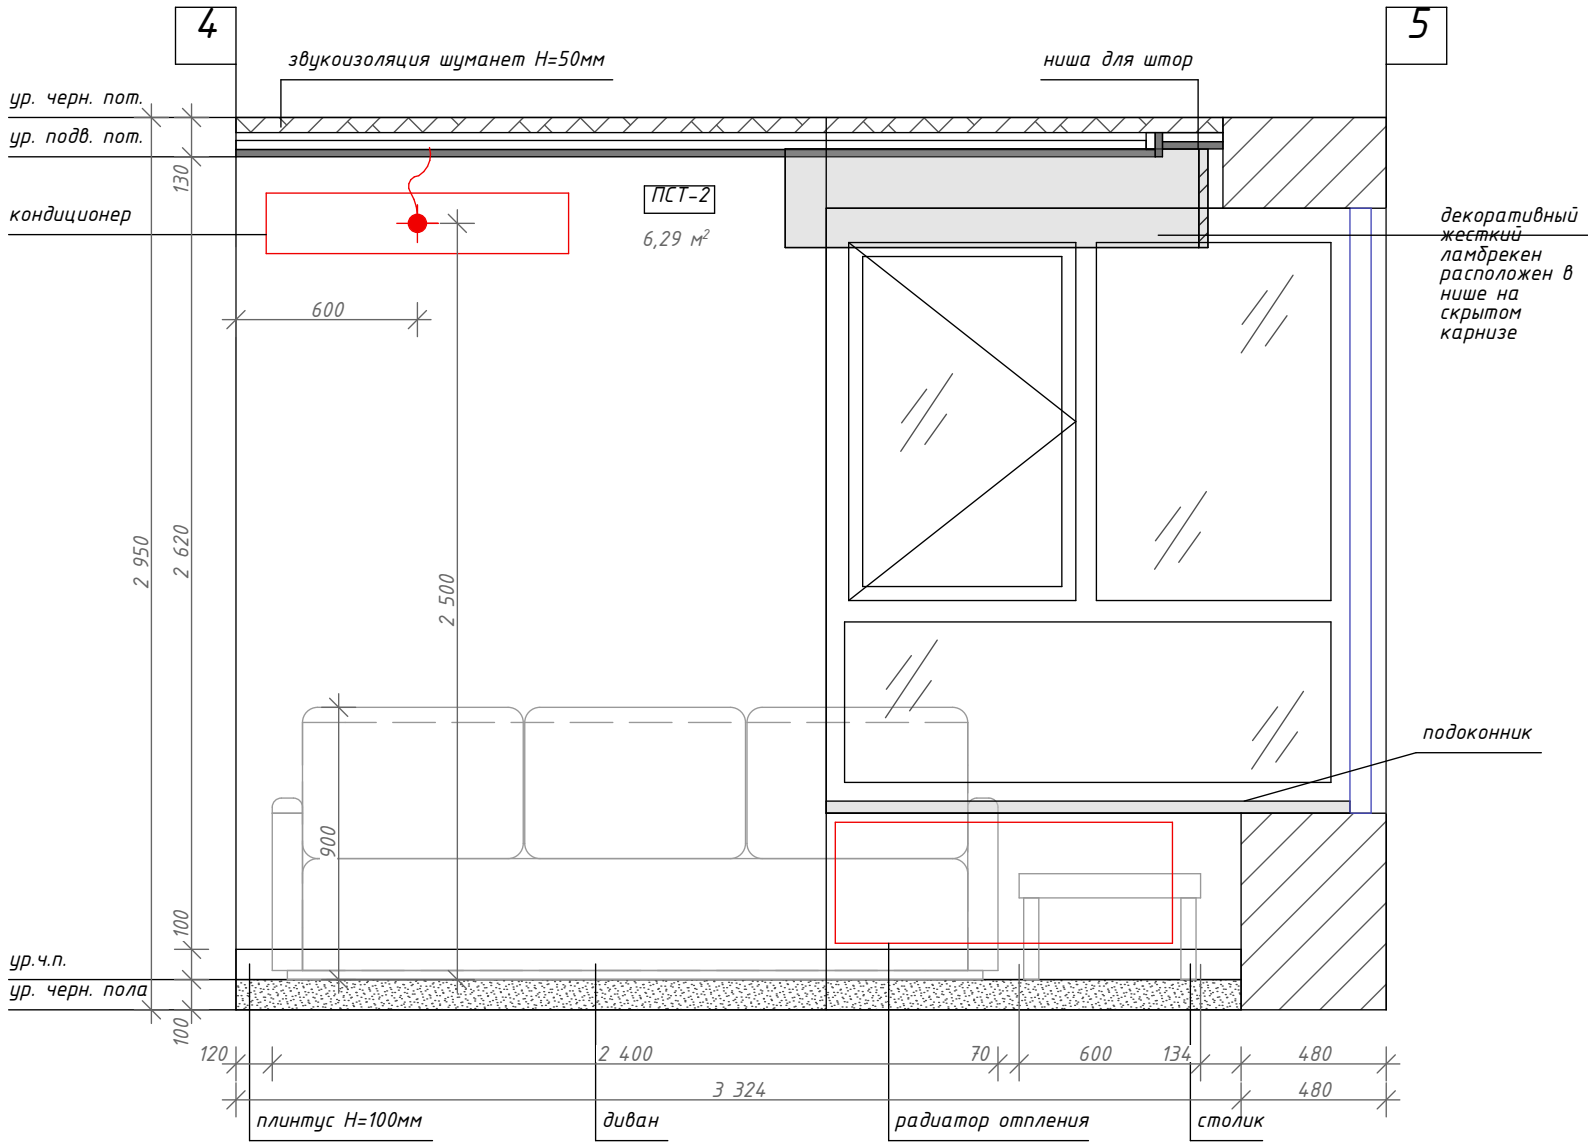

Условные обозначения		
Обозн. на плане	Описание	Кол-во
ПСТ-1	Покраска стен тип 1 - холл	20,3 кв.м.
ПСТ-2	Покраска стен тип 2 - кухня-гостиная	42,23 кв.м.
ПСТ-3	Плитка - фартук кухни	2,89 кв.м.
ПСТ-4	Покраска стен тип 4 - спальня	32,55 кв.м.
ПСТ-5	Покраска стен тип 5 - детская	34,82 кв.м.
ПСТ-6	Плитка настенная 300х600 мм - ванная комната	25,16 кв.м.

Изм.	Кол.уч	Лист	№ док.	Подп.	Дата				
ГАП	Митник О. В.					Архитектурные решения	Стадия	Лист	Листов
Дизайнер	Спатару А. М.						Р	22	32
						Развертка стен пом.02 кухня-гостиная. Вид 4-5	INTERIOR DESIGN Pallage Studio		

Развертка стен пом. 02 Кухня-гостиная

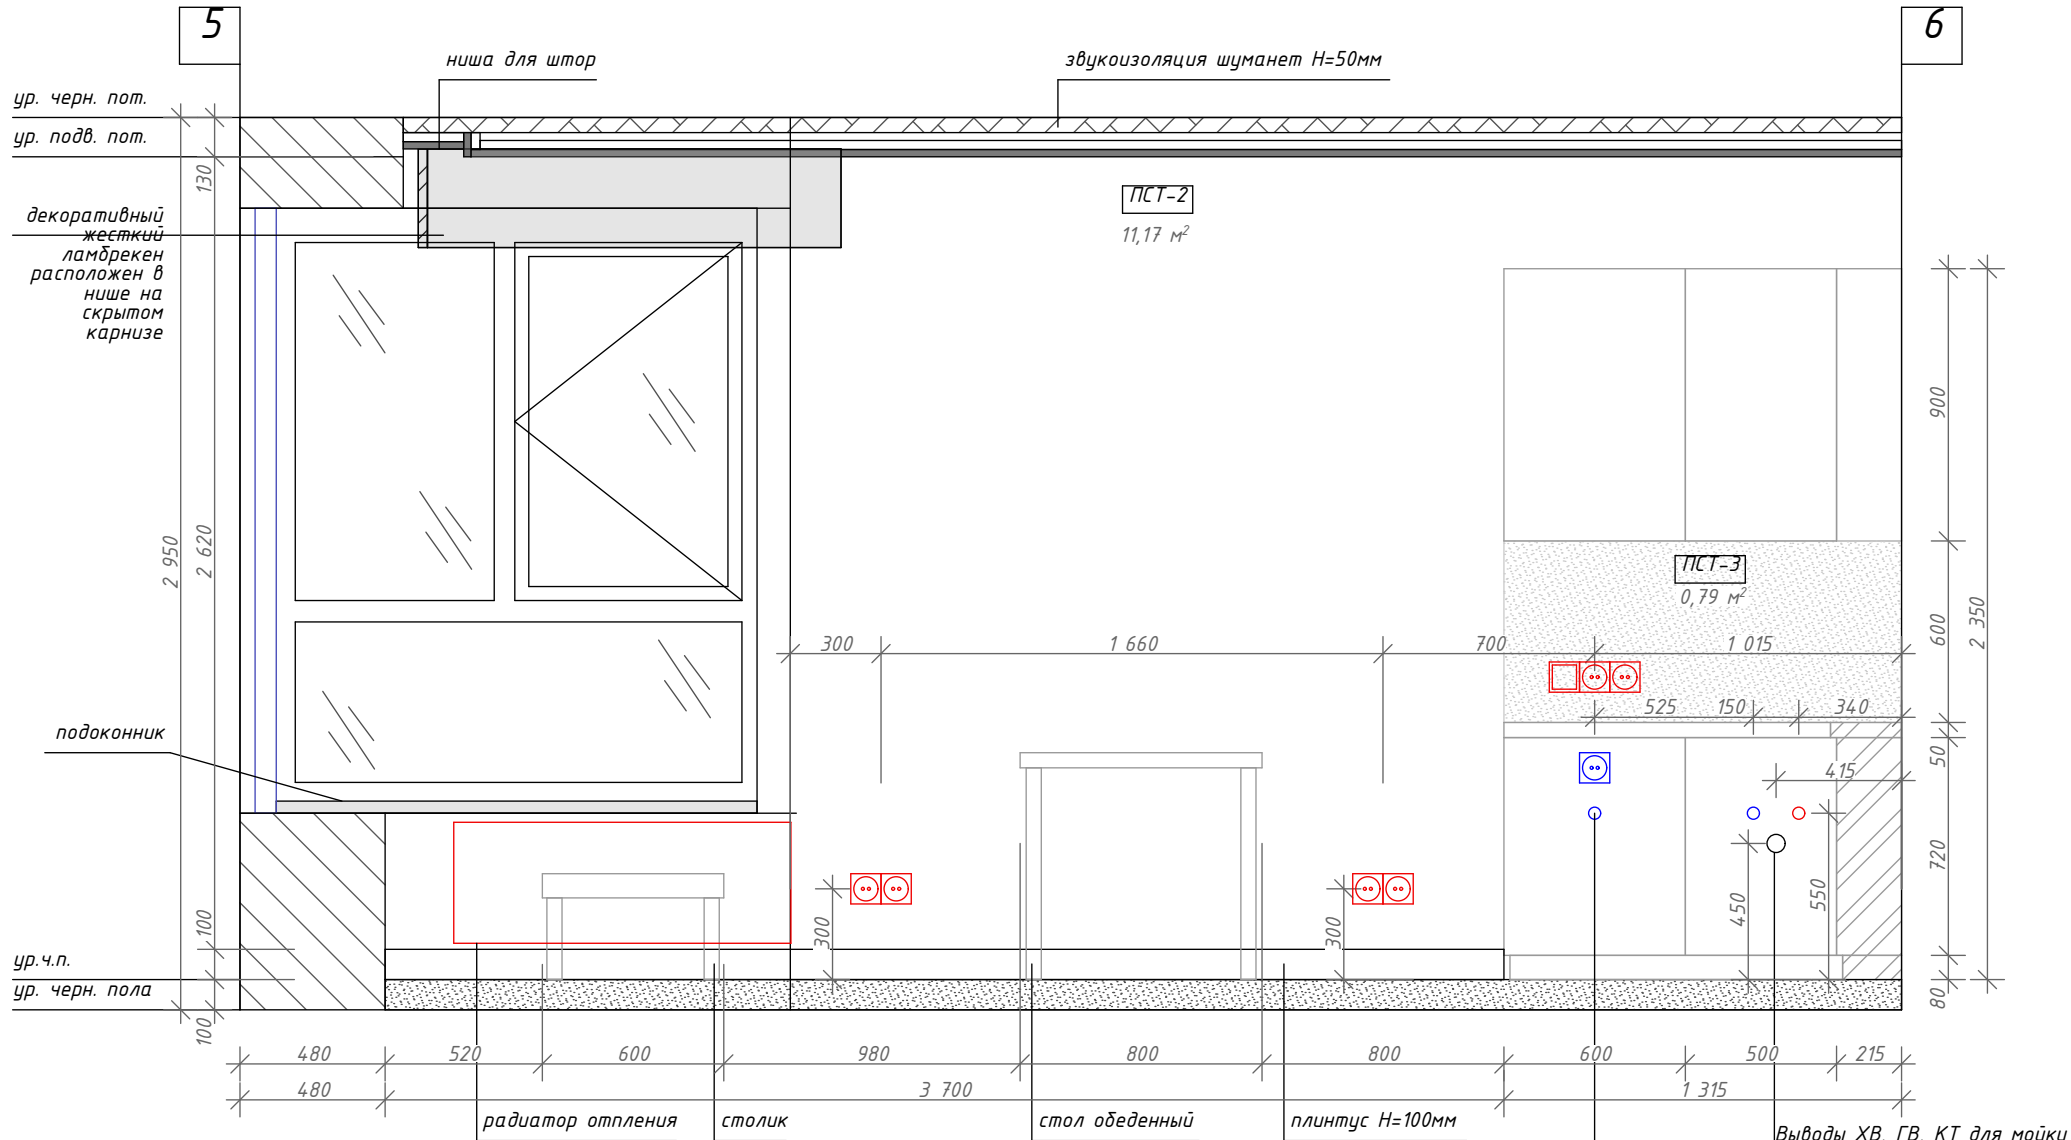


Выходы для посудом/м
слив выполнить в соответствии с
технической картой купленного
оборудования

Условные обозначения		
Обозн. на плане	Описание	Кол-во
ПСТ-1	Покраска стен тип 1 - холл	20,3 кв.м.
ПСТ-2	Покраска стен тип 2 - кухня-гостиная	42,23 кв.м.
ПСТ-3	Плитка - фартук кухни	2,89 кв.м.
ПСТ-4	Покраска стен тип 4 - спальня	32,55 кв.м.
ПСТ-5	Покраска стен тип 5 - детская	34,82 кв.м.
ПСТ-6	Плитка настенная 300x600 мм - ванная комната	25,16 кв.м.

Изм.	Кол.уч	Лист	№ док.	Подп.	Дата				
ГАП	Митник О. В.					Архитектурные решения	Стадия	Лист	Листов
Дизайнер	Спатару А. М.						Р	23	32
						Развертка стен пом.02 кухня-гостиная. Вид 5-6	INTERIOR DESIGN Pallage Studio		

Развертка стен пом. 02 Кухня-гостиная


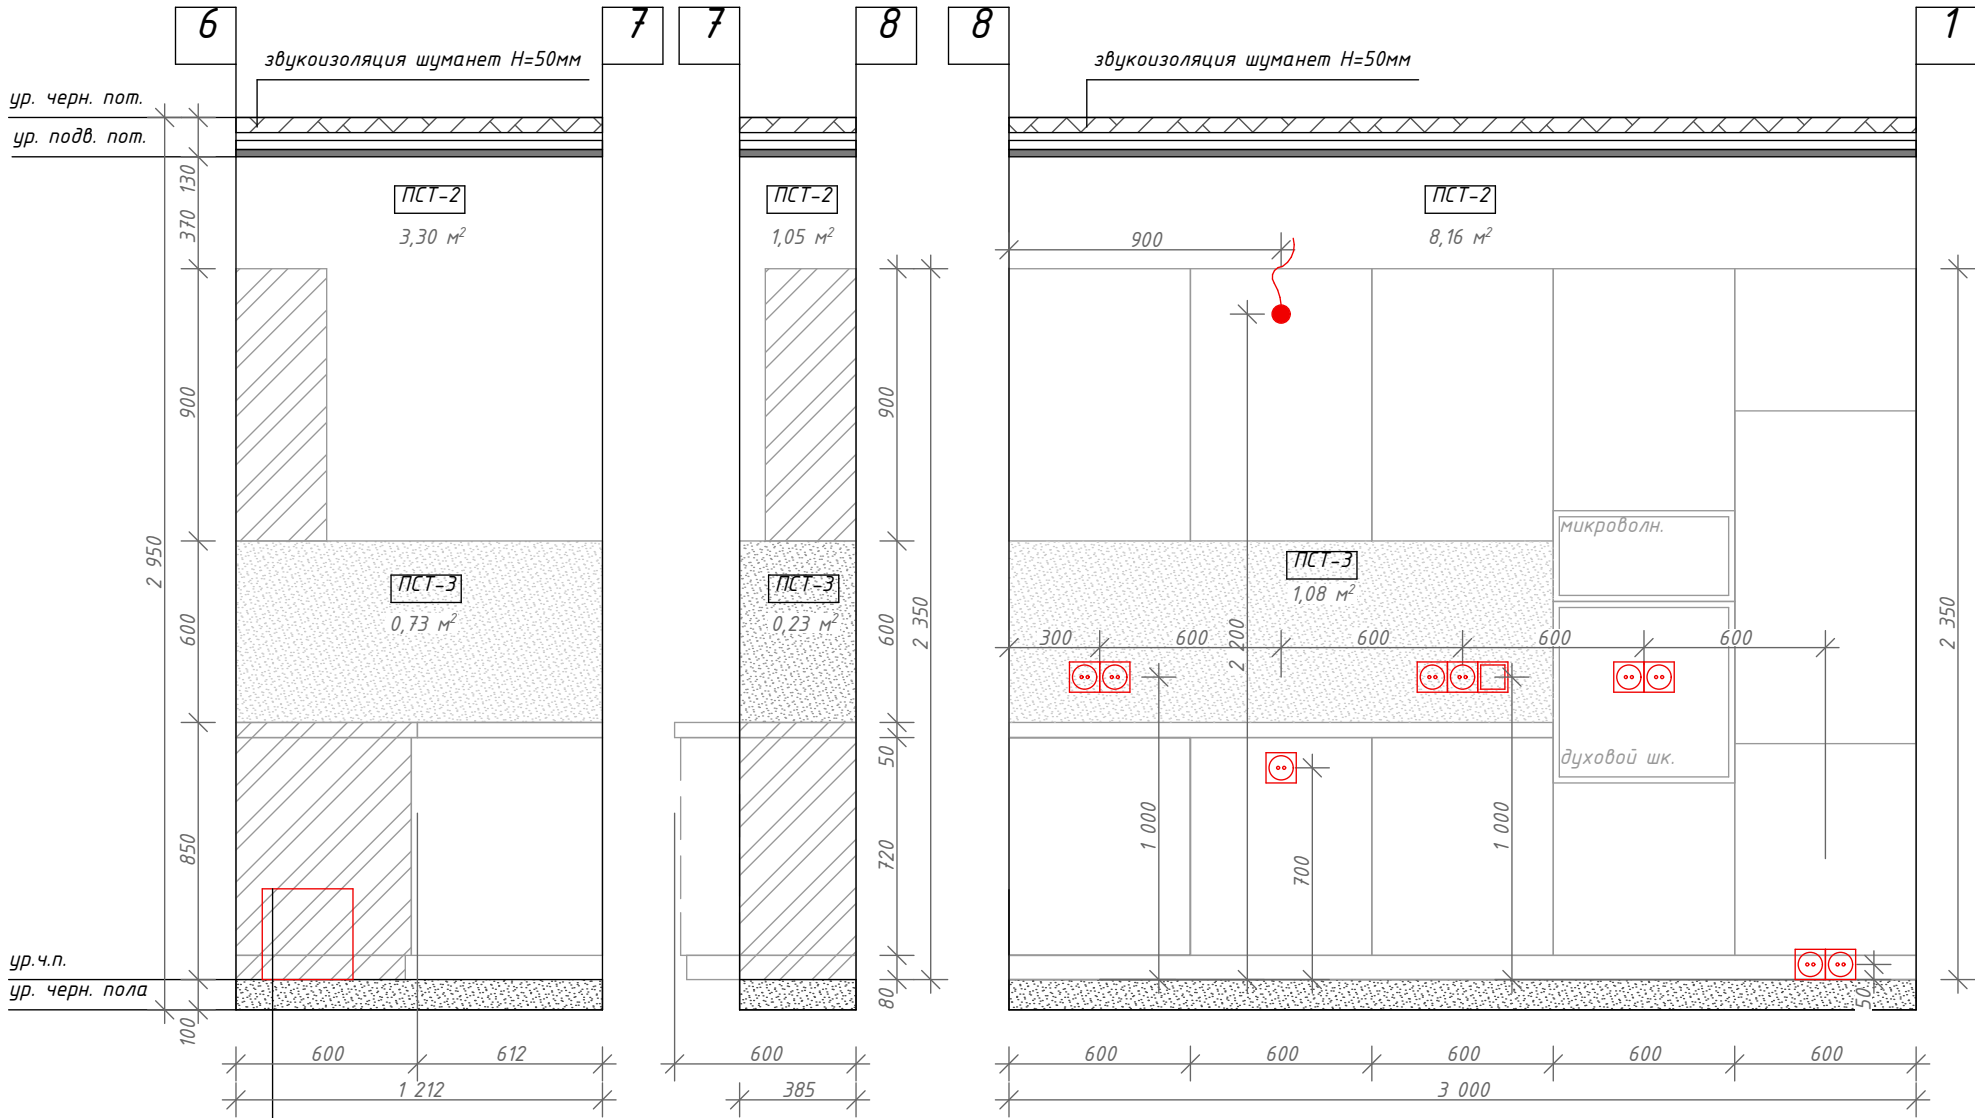


Ревизионный люк
размер может быть
откорректирован по месту

Условные обозначения		
Обозн. на плане	Описание	Кол-во
ПСТ-1	Покраска стен тип 1 - холл	20,3 кв.м.
ПСТ-2	Покраска стен тип 2 - кухня-гостиная	42,23 кв.м.
ПСТ-3	Плитка - фартук кухни	2,89 кв.м.
ПСТ-4	Покраска стен тип 4 - спальня	32,55 кв.м.
ПСТ-5	Покраска стен тип 5 - детская	34,82 кв.м.
ПСТ-6	Плитка настенная 300x600 мм - ванная комната	25,16 кв.м.

Изм.	Кол.уч	Лист	№док.	Подп.	Дата				
ГАП	Митник О. В.					Архитектурные решения	Стадия	Лист	Листов
Дизайнер	Спатару А. М.						Р	24	32
						Развертка стен пом.02 кухня-гостиная. Вид 6-7, 7-8, 8-1	INTERIOR DESIGN Pallage Studio		



Развертка стен пом. 03 Спальня

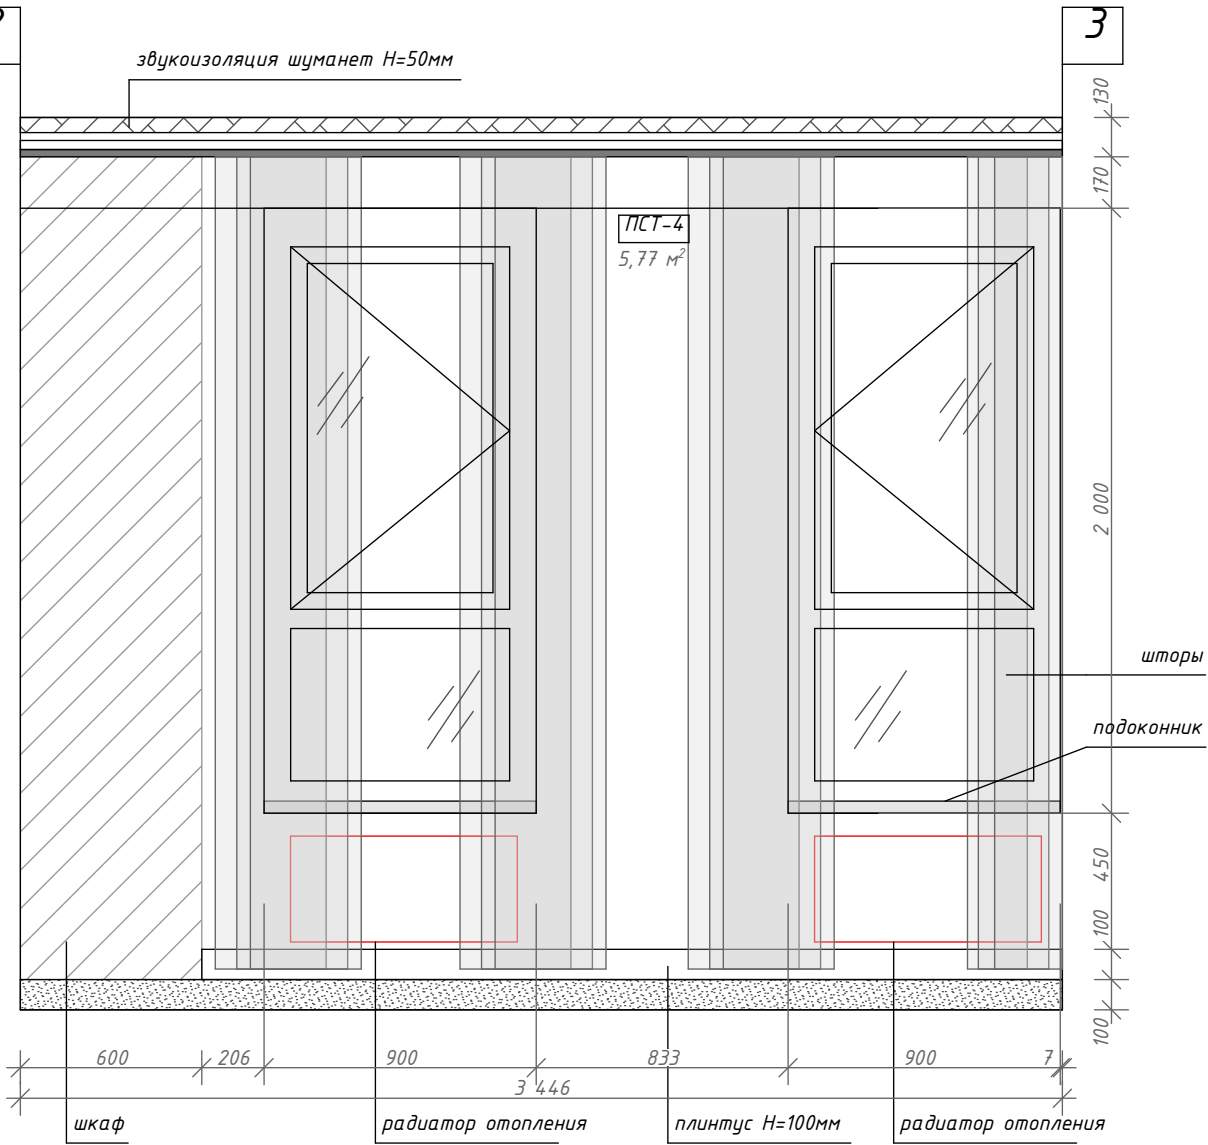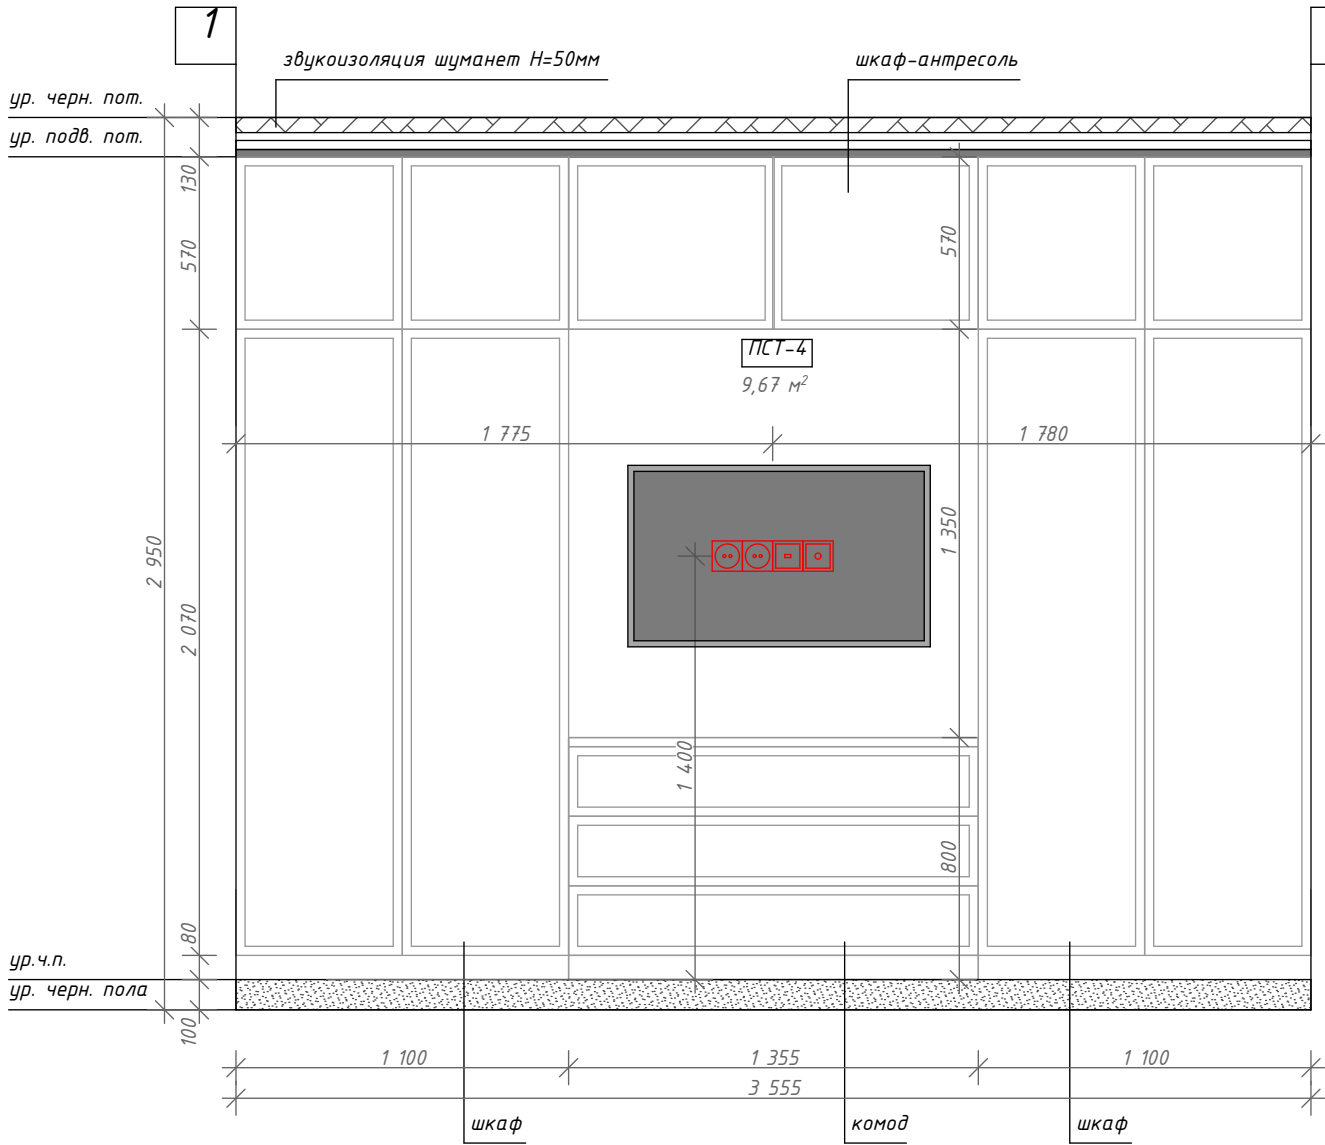

Условные обозначения		
Обозн. на плане	Описание	Кол-во
ПСТ-1	Покраска стен тип 1 - холл	20,3 кв.м.
ПСТ-2	Покраска стен тип 2 - кухня-гостиная	42,23 кв.м.
ПСТ-3	Плитка - фартук кухни	2,89 кв.м.
ПСТ-4	Покраска стен тип 4 - спальня	32,55 кв.м.
ПСТ-5	Покраска стен тип 5 - детская	34,82 кв.м.
ПСТ-6	Плитка настенная 300x600 мм - ванная комната	25,16 кв.м.

Изм.	Кол.уч	Лист	№ док.	Подп.	Дата				
ГАП	Митник О. В.					Архитектурные решения	Стадия	Лист	Листов
Дизайнер	Спатару А. М.						Р	25	32
						Развертка стен пом.03 спальня. Вид 1-2, 2-3	INTERIOR DESIGN Pallage Studio		


Развертка стен пом. 03 Спальня

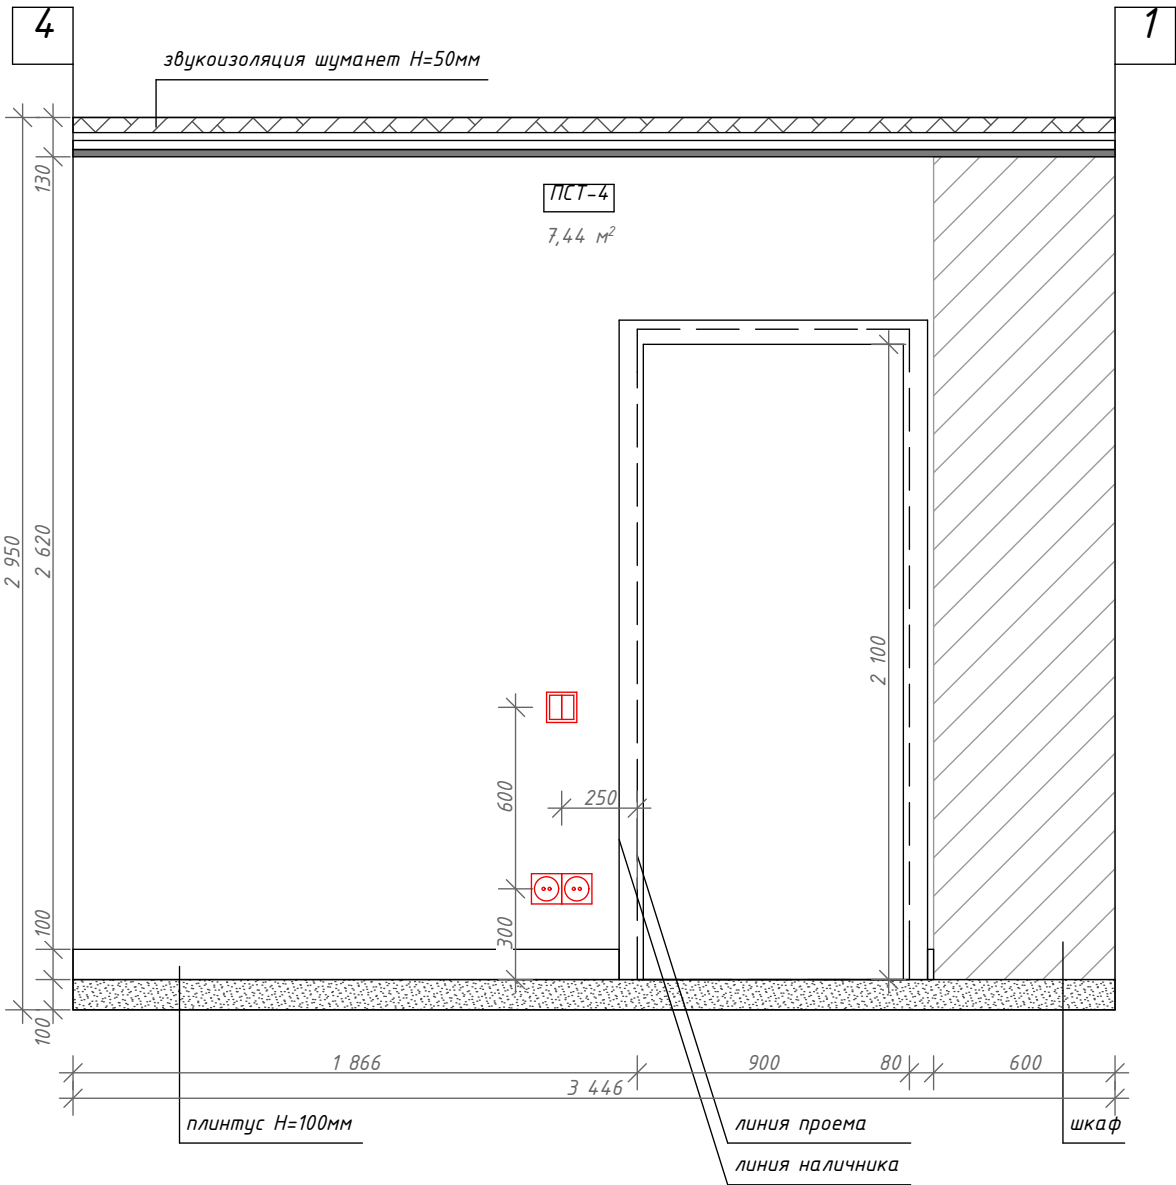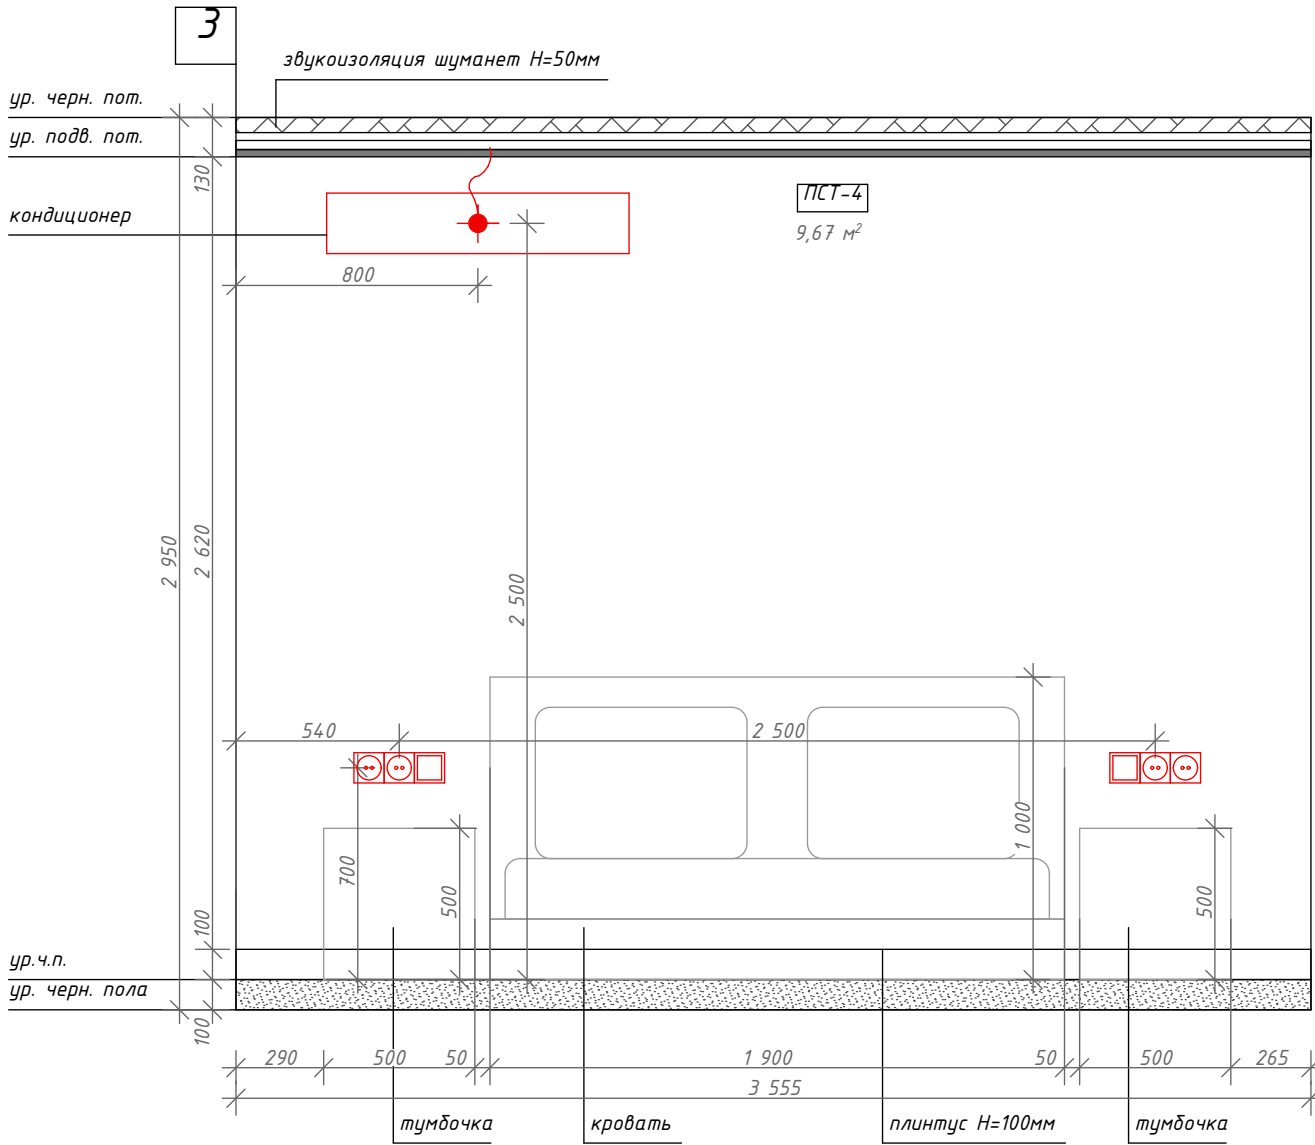

Условные обозначения		
Обозн. на плане	Описание	Кол-во
ПСТ-1	Покраска стен тип 1 - холл	20,3 кв.м.
ПСТ-2	Покраска стен тип 2 - кухня-гостиная	42,23 кв.м.
ПСТ-3	Плитка - фартук кухни	2,89 кв.м.
ПСТ-4	Покраска стен тип 4 - спальня	32,55 кв.м.
ПСТ-5	Покраска стен тип 5 - детская	34,82 кв.м.
ПСТ-6	Плитка настенная 300x600 мм - ванная комната	25,16 кв.м.

Изм.	Кол.уч	Лист	№док.	Подп.	Дата				
ГАП	Митник О. В.					Архитектурные решения	Стадия	Лист	Листов
Дизайнер	Спатару А. М.						Р	26	32
						Развертка стен пом.03 спальня. Вид 3-4, 4-1	INTERIOR DESIGN Pallage Studio		


Развертка стен пом. 04 Детская

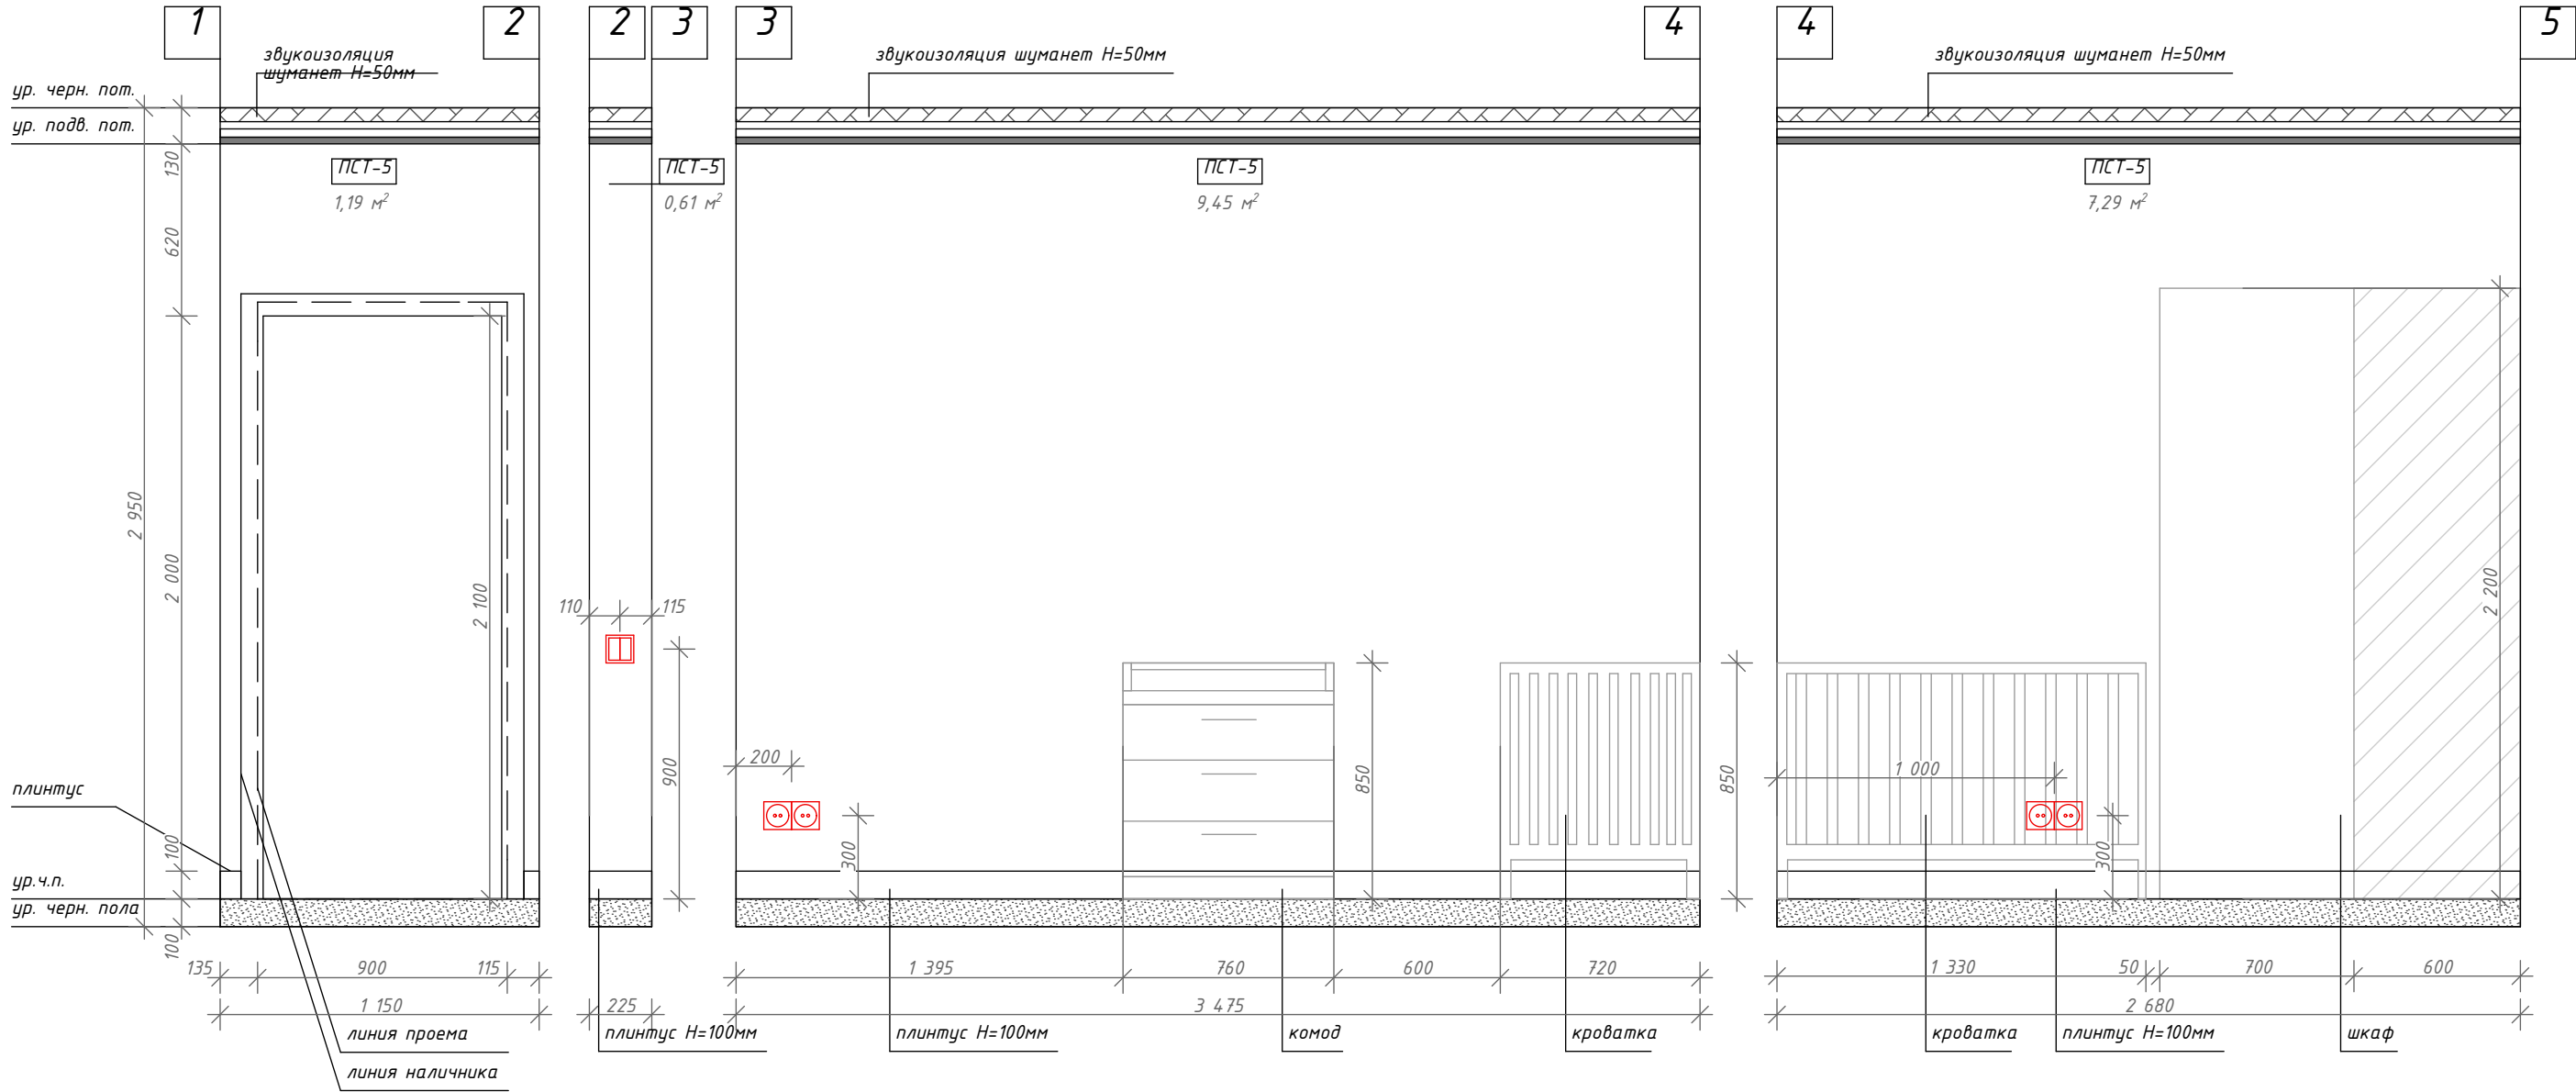

Условные обозначения		
Обозн. на плане	Описание	Кол-во
ПСТ-1	Покраска стен тип 1 - холл	20,3 кв.м.
ПСТ-2	Покраска стен тип 2 - кухня-гостиная	42,23 кв.м.
ПСТ-3	Плитка - фартук кухни	2,89 кв.м.
ПСТ-4	Покраска стен тип 4 - спальня	32,55 кв.м.
ПСТ-5	Покраска стен тип 5 - детская	34,82 кв.м.
ПСТ-6	Плитка настенная 300х600 мм - ванная комната	25,16 кв.м.

Изм.	Кол.уч	Лист	№ док.	Подп.	Дата				
ГАП	Митник О. В.					Архитектурные решения	Стадия	Лист	Листов
Дизайнер	Спатару А. М.						Р	27	32
						Развертка стен пом.04 детская. Вид 1-2, 2-3, 3-4, 4-5	INTERIOR DESIGN Pallage Studio		


Развертка стен пом. 04 Детская

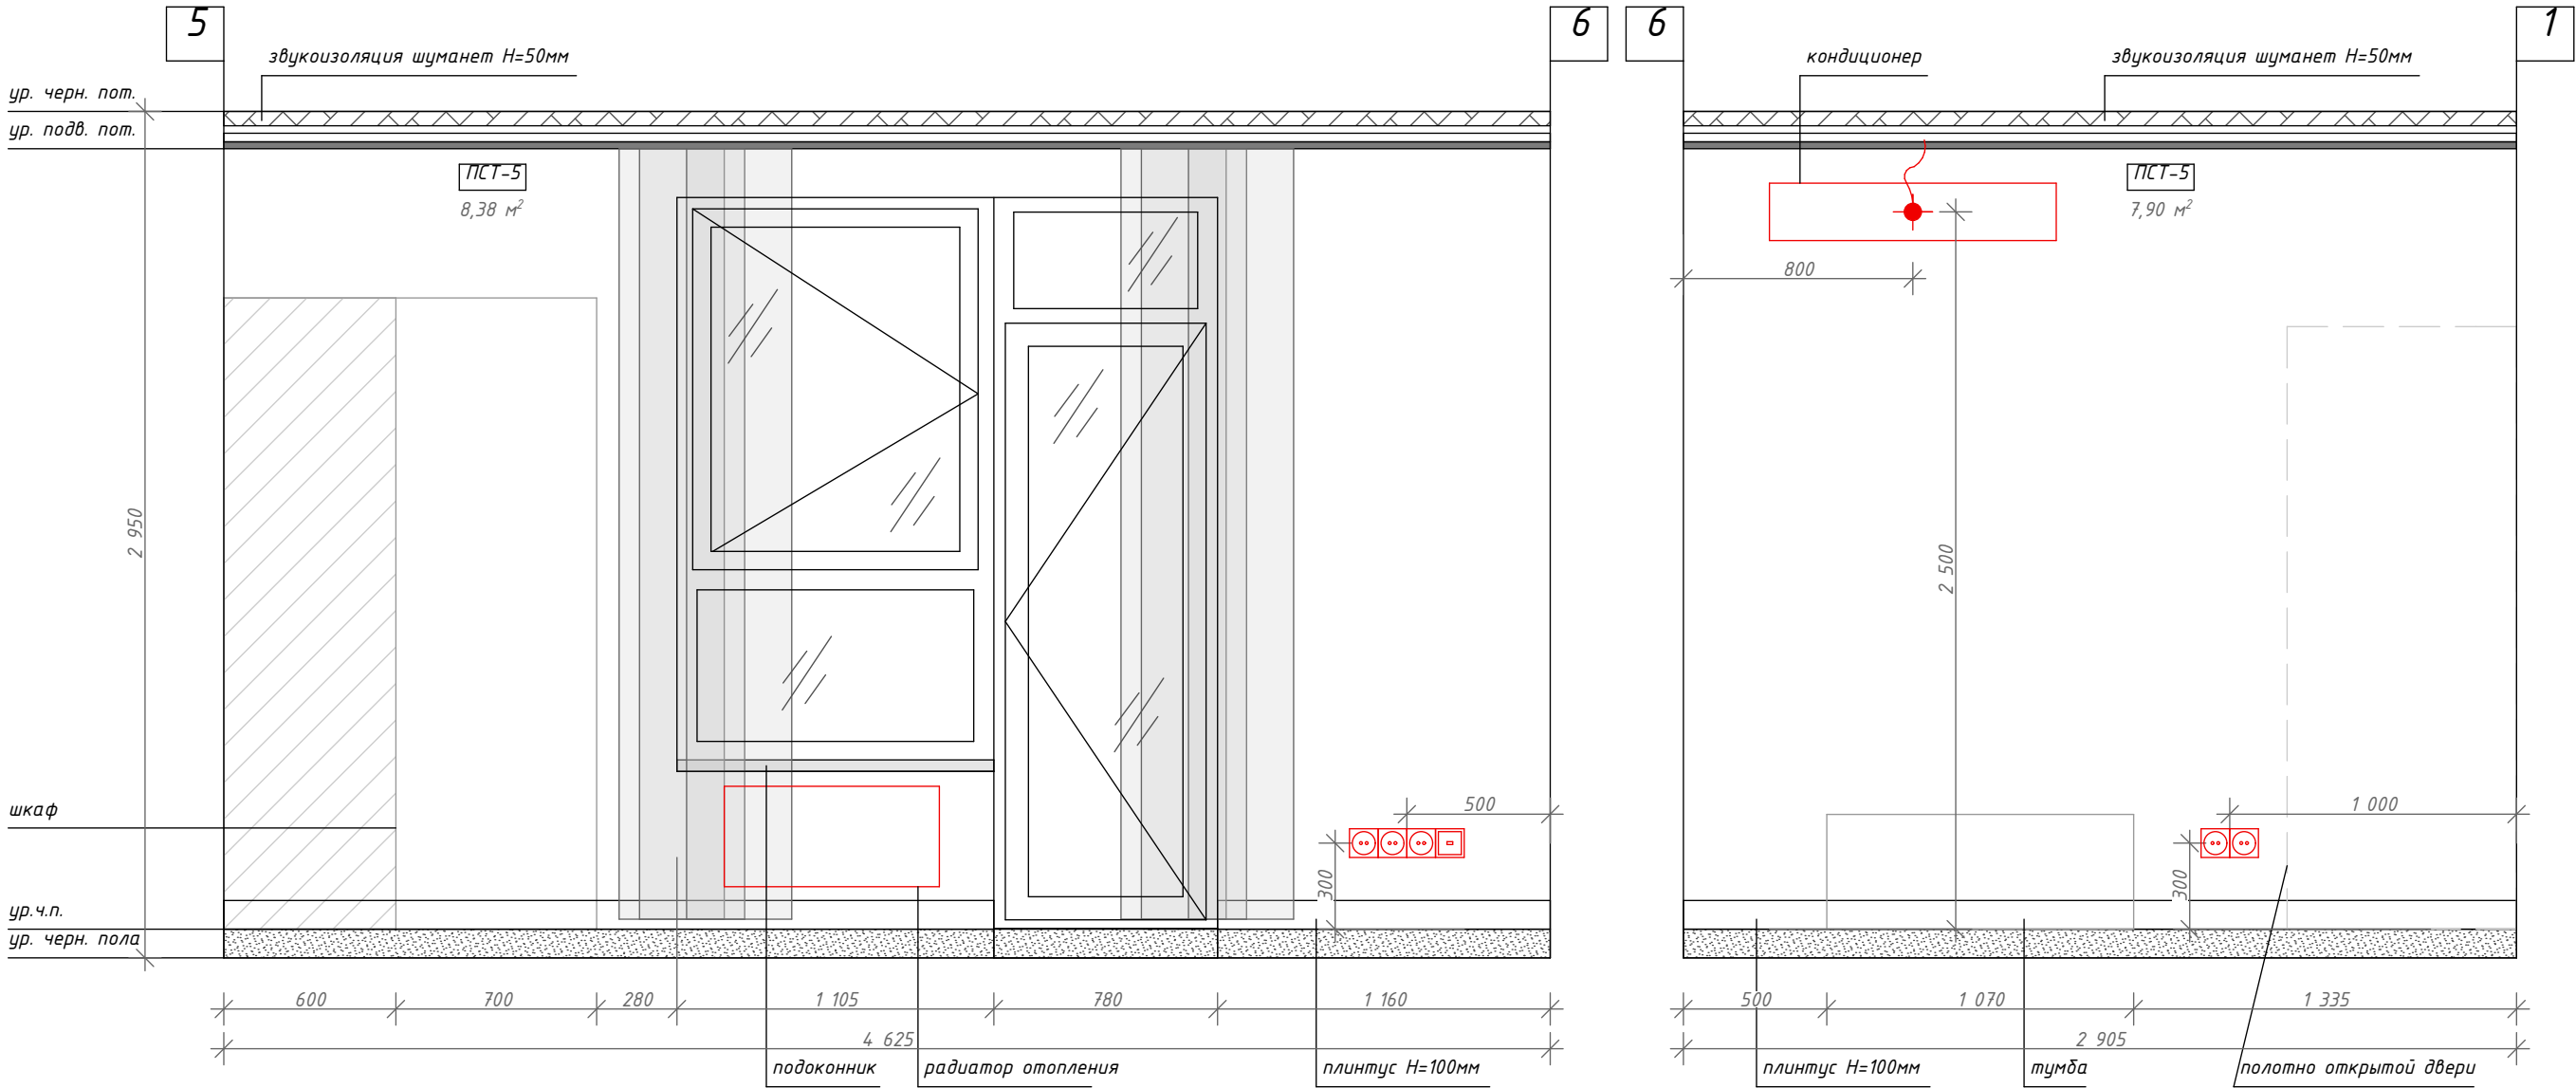

Условные обозначения		
Обозн. на плане	Описание	Кол-во
ПСТ-1	Покраска стен тип 1 - холл	20,3 кв.м.
ПСТ-2	Покраска стен тип 2 - кухня-гостиная	42,23 кв.м.
ПСТ-3	Плитка - фартук кухни	2,89 кв.м.
ПСТ-4	Покраска стен тип 4 - спальня	32,55 кв.м.
ПСТ-5	Покраска стен тип 5 - детская	34,82 кв.м.
ПСТ-6	Плитка настенная 300x600 мм - ванная комната	25,16 кв.м.

Изм.	Кол.уч	Лист	№док.	Подп.	Дата				
ГАП	Митник О. В.					Архитектурные решения	Стадия	Лист	Листов
Дизайнер	Спатару А. М.						Р	28	32
						Развертка стен пом.04 детская. Вид 5-6, 6-1	INTERIOR DESIGN Pallage Studio		


Развертка стен пом. 05 Ванная комната

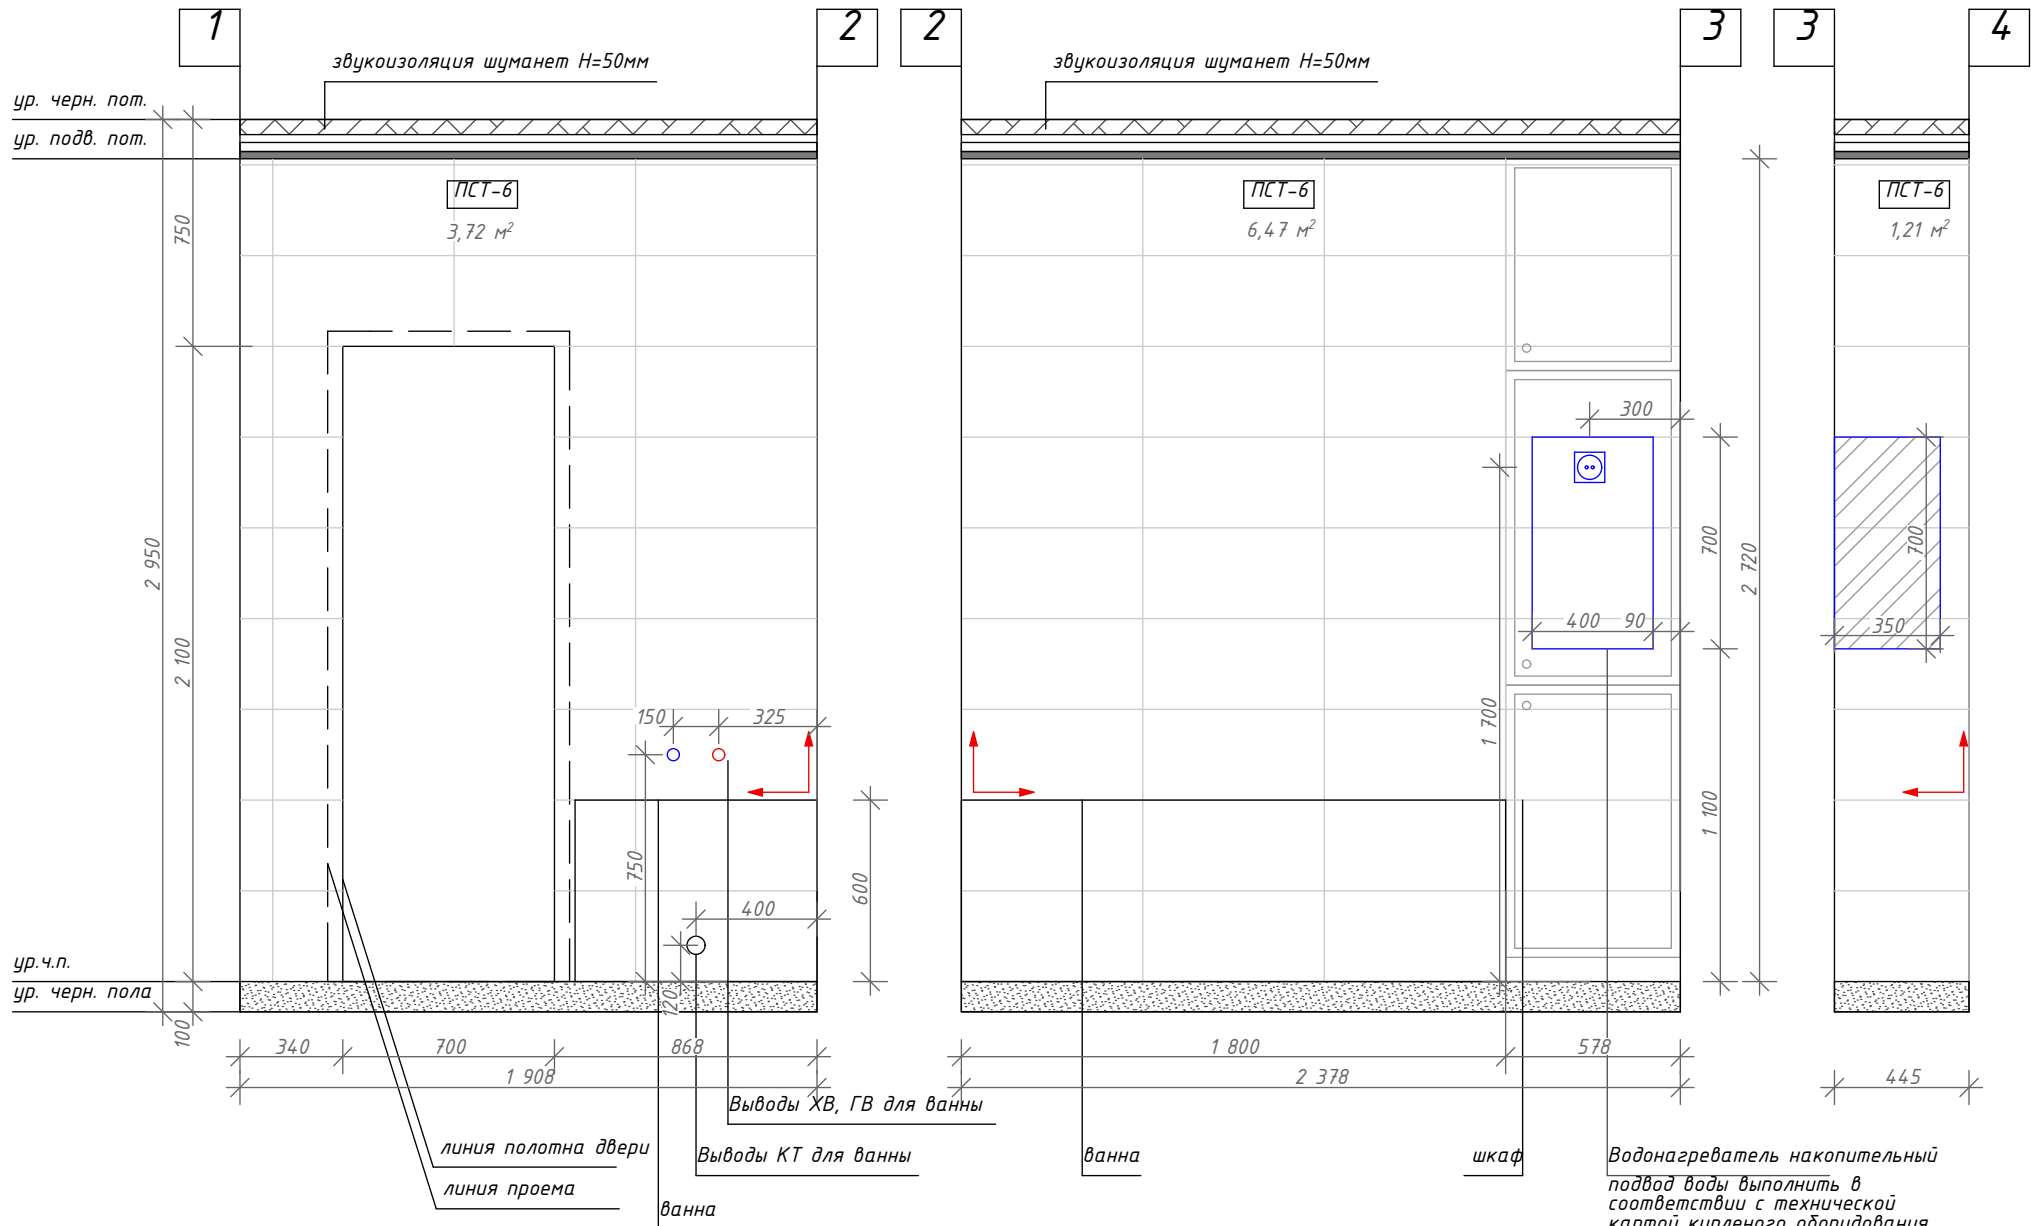

Условные обозначения		
Обозн. на плане	Описание	Кол-во
ПСТ-1	Покраска стен тип 1 - холл	20,3 кв.м.
ПСТ-2	Покраска стен тип 2 - кухня-гостиная	42,23 кв.м.
ПСТ-3	Плитка - фартук кухни	2,89 кв.м.
ПСТ-4	Покраска стен тип 4 - спальня	32,55 кв.м.
ПСТ-5	Покраска стен тип 5 - детская	34,82 кв.м.
ПСТ-6	Плитка настенная 300x600 мм - ванная комната	25,16 кв.м.

Изм.	Кол.уч	Лист	№ док.	Подп.	Дата				
ГАП	Митник О. В.					Архитектурные решения	Стадия	Лист	Листов
Дизайнер	Спатару А. М.						Р	29	32
						Развертка стен пом.05 ванная комната. Вид 1-2, 2-3, 3-4	INTERIOR DESIGN Pallage Studio		

Развертка стен пом. 05 Ванная комната

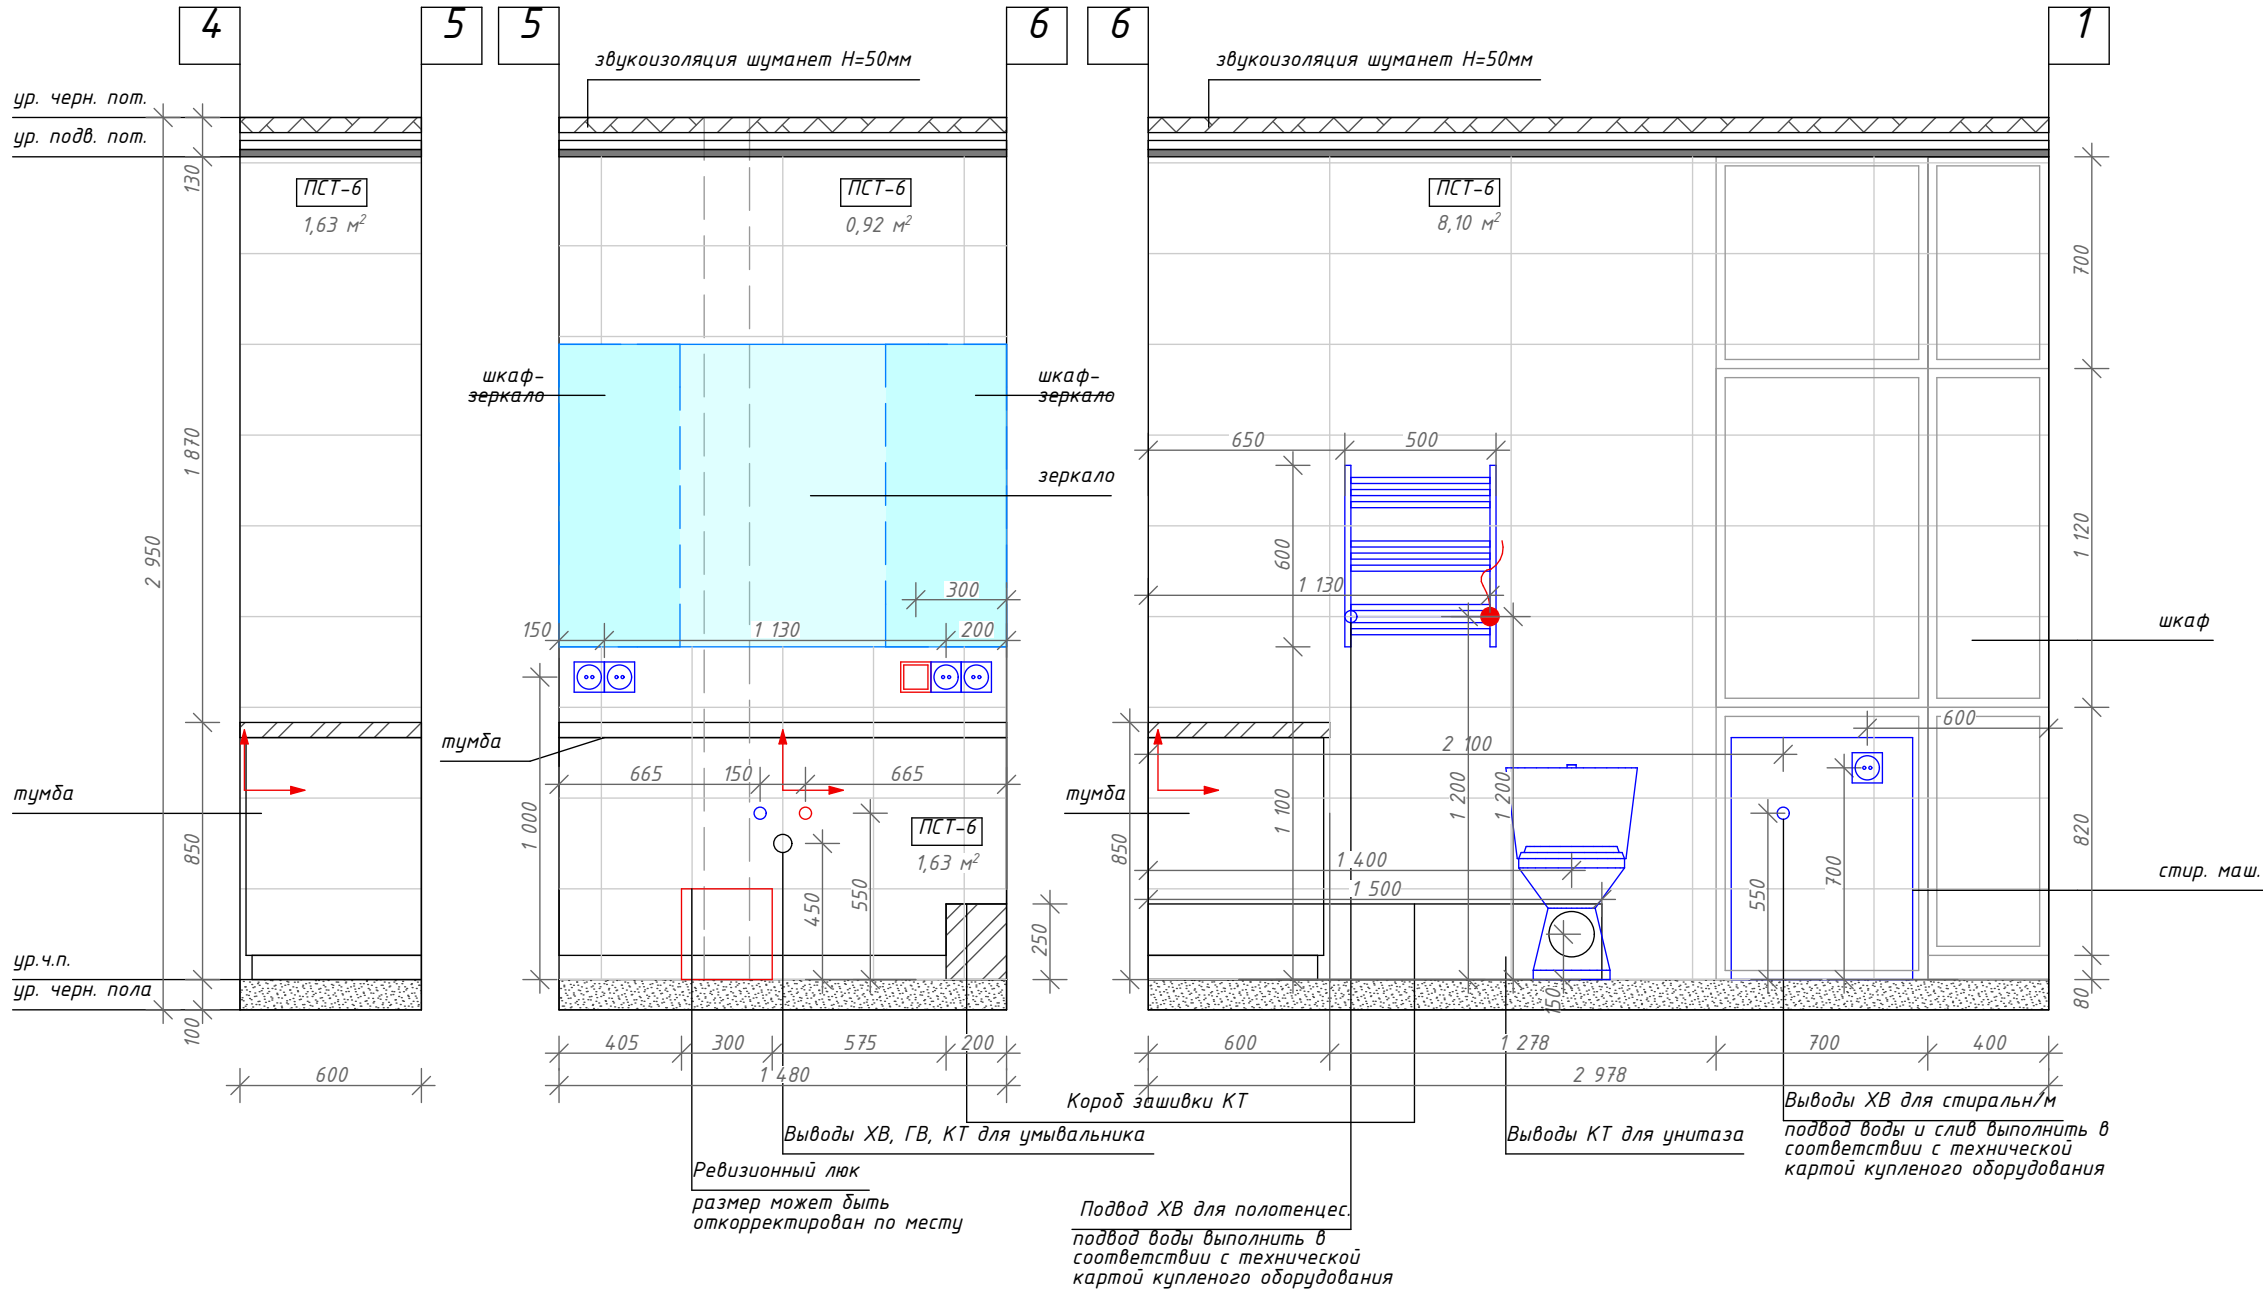

Условные обозначения		
Обозн. на плане	Описание	Кол-во
ПСТ-1	Покраска стен тип 1 - холл	20,3 кв.м.
ПСТ-2	Покраска стен тип 2 - кухня-гостиная	42,23 кв.м.
ПСТ-3	Плитка - фартук кухни	2,89 кв.м.
ПСТ-4	Покраска стен тип 4 - спальня	32,55 кв.м.
ПСТ-5	Покраска стен тип 5 - детская	34,82 кв.м.
ПСТ-6	Плитка настенная 300x600 мм - ванная комната	25,16 кв.м.

Изм.	Кол.уч.	Лист	№ док.	Подп.	Дата				
ГАП	Митник О. В.					Архитектурные решения	Стадия	Лист	Листов
Дизайнер	Спатару А. М.						Р	30	32
						Развертка стен пом.05 ванная комната. Вид 4-5, 5-6, 6-1	INTERIOR DESIGN Pallage Studio		

Ведомость отделки помещений				
№ и наименование помещения	Место отделки	Наименование отделочных материалов	Площадь, м2	Примечан.
1. Холл	Пол	Керамический гранит	6,9 кв.м.	
		Теплый электрический пол	4,21 кв.м.	
		Плинтус	3,9 п.м.	
	Потолок	Потолок подвесной ГКЛ на металлокаркассе. Высококачественная покраска цвет RAL 9003 (белый)	6,03 кв.м.	
		Потолок подвесной ГКЛ на металлокаркассе. Высококачественная покраска цвет RAL 9005 (черный)	1,3 кв.м.	
	Стены	Покраска	20,3 кв.м.	
2. Кухня – гостиная	Пол	Керамический гранит	6,8 кв.м.	
		Теплый электрический пол	3,16 кв.м.	
		Плинтус	16,33 п.м.	
		Паркетная доска	11,94 кв.м.	
	Потолок	Потолок подвесной ГКЛ на металлокаркассе. Высококачественная покраска цвет RAL 9003 (белый)	18,07 кв.м.	
	Стены	Покраска	42,23 кв.м.	
		Фартук кухни - плитка	2,89 кв.м.	
3. Спальня	Пол	Паркетная доска	12,28 кв.м.	
		Плинтус	8,95 п.м.	
	Потолок	Потолок подвесной ГКЛ на металлокаркассе. Высококачественная покраска цвет RAL 9003 (белый)	11,82 кв.м.	
	Стены	Покраска	32,55 кв.м.	
4. Детская	Пол	Паркетная доска	12,65 кв.м.	
		Плинтус	13,4 п.м.	
	Потолок	Потолок подвесной ГКЛ на металлокаркассе. Высококачественная покраска цвет RAL 9003 (белый)	12,24 кв.м.	
	Стены	Покраска	34,82 кв.м.	
5. Ванная комната	Пол	Керамический гранит	5,56 кв.м.	
		Теплый электрический пол	1,28 кв.м.	
	Потолок	Потолок подвесной ГКЛ на металлокаркассе. Высококачественная покраска (влагостойкая) цвет RAL 9003 (белый)	5,41 кв.м.	
	Стены	Плитка настенная	25,16 кв.м.	
		Стыковочный профиль для плитки для внешнего угла	2,8 п.м.	

Количество материала указано без запаса
* Цвет согласовать строго по живым выкрасам

Изм.	Кол.уч	Лист	№ док.	Подп.	Дата	Архитектурные решения	Стадия	Лист	Листов
ГАП			Митник О. В.				Р	32	32
Дизайнер			Спатару А. М.						
						Ведомость отделочных материалов	INTERIOR DESIGN Pallage Studio		